


Bebauungsplan Nr. 4063
Am Hartgraben

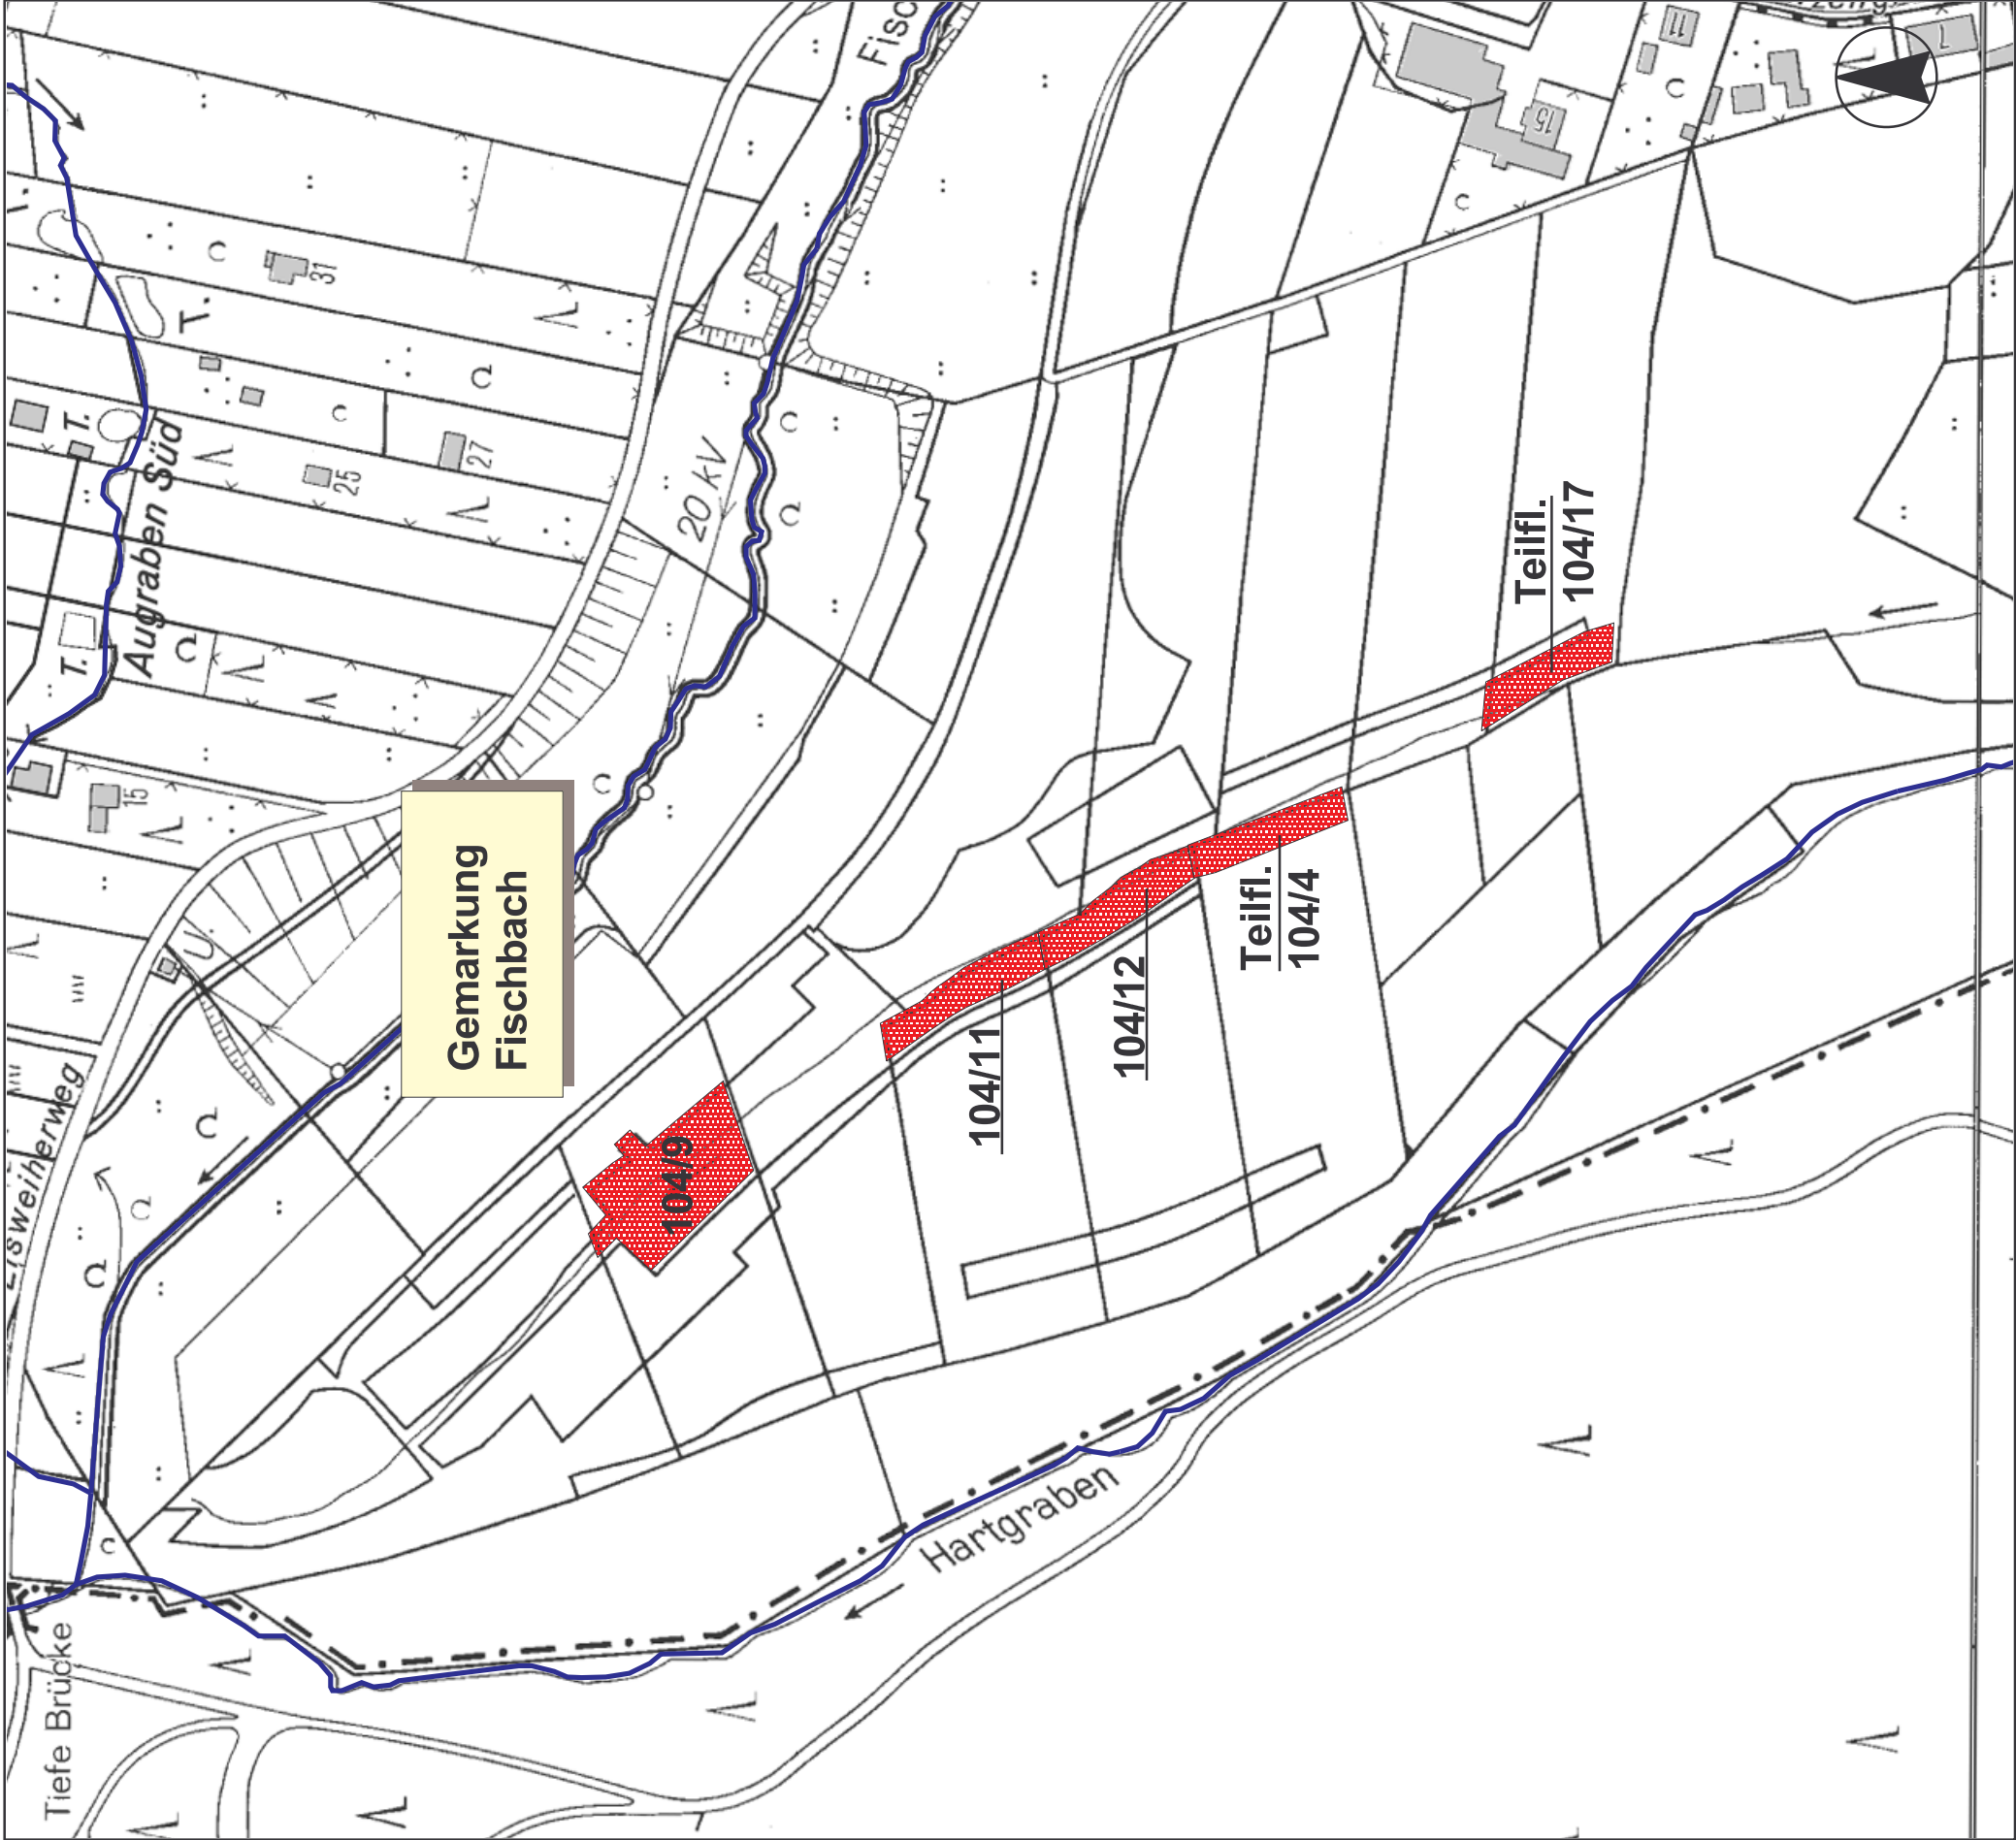

Legende

- Grundstücke für planexterne Ausgleichsmaßnahmen
- 104/9 Flurnummer

UMWELTAMT - UMWELTPLANUNG -					
ABT. Leiter	Jung	Lage der Grundstücke planexterne Ausgleichsmaßnahmen Gemarkung Fischbach			
BEARBEITUNG	Martens				
GEZEICHNET	Priester				
ÄNDERUNGEN		M. 1:2000	NR.		
DATUM	BEARB:	OBJEKT	NÜRNBERG, AM 17.02.2006		
			i.A.gez.Jung		
			BEREICHSLER		

