


### Legende

#### Planung

#### Planung und Nutzungstypen / Zuordnung gem. Wertliste

Planung	Planung und Nutzungstypen / Zuordnung gem. Wertliste	Planungswert
1,1-2,4- 6,3-10,2	Algrasbestand mit Gehölz Sukzession (Stadtbiotop Nr. 321 Teilfläche)	0,85
2,4	Heimische, standortgerechte Gebüsche, Hecken und Säume	0,6
5,1	große strukturreiche Grünfläche	0,5
5,2	Arten- und strukturreiche Hausgärten / artenreicher Rasen mit Bäumen	0,5
5,2	Arten- und strukturreiche Hausgärten	0,4
5,3	Hausgärten, Abstandsgrünflächen	0,3
5,5	Intensivrasen	0,2
5,1-6,3- 9,1	Naturnahe Fließgewässer, Röhrichte, Riede, Hochstauden, 6d -Feuchtwiese: 0,85, Faunistische Bedeutung: +0,2	1,0
6,2	Naturnahe Stillgewässer	0,8
6,3	Röhrichte, Riede, Hochstauden	0,7
7,4	Unbefestigte Wege	0,2
7,5	Durchlässige Beläge	0,1
7,6	Versiegelte Flächen	0,0

	Abgrenzung Außenbereich gem. §35 BauGB
	weiterer Geltungsbereich Bebauungsplan Nr. 4063

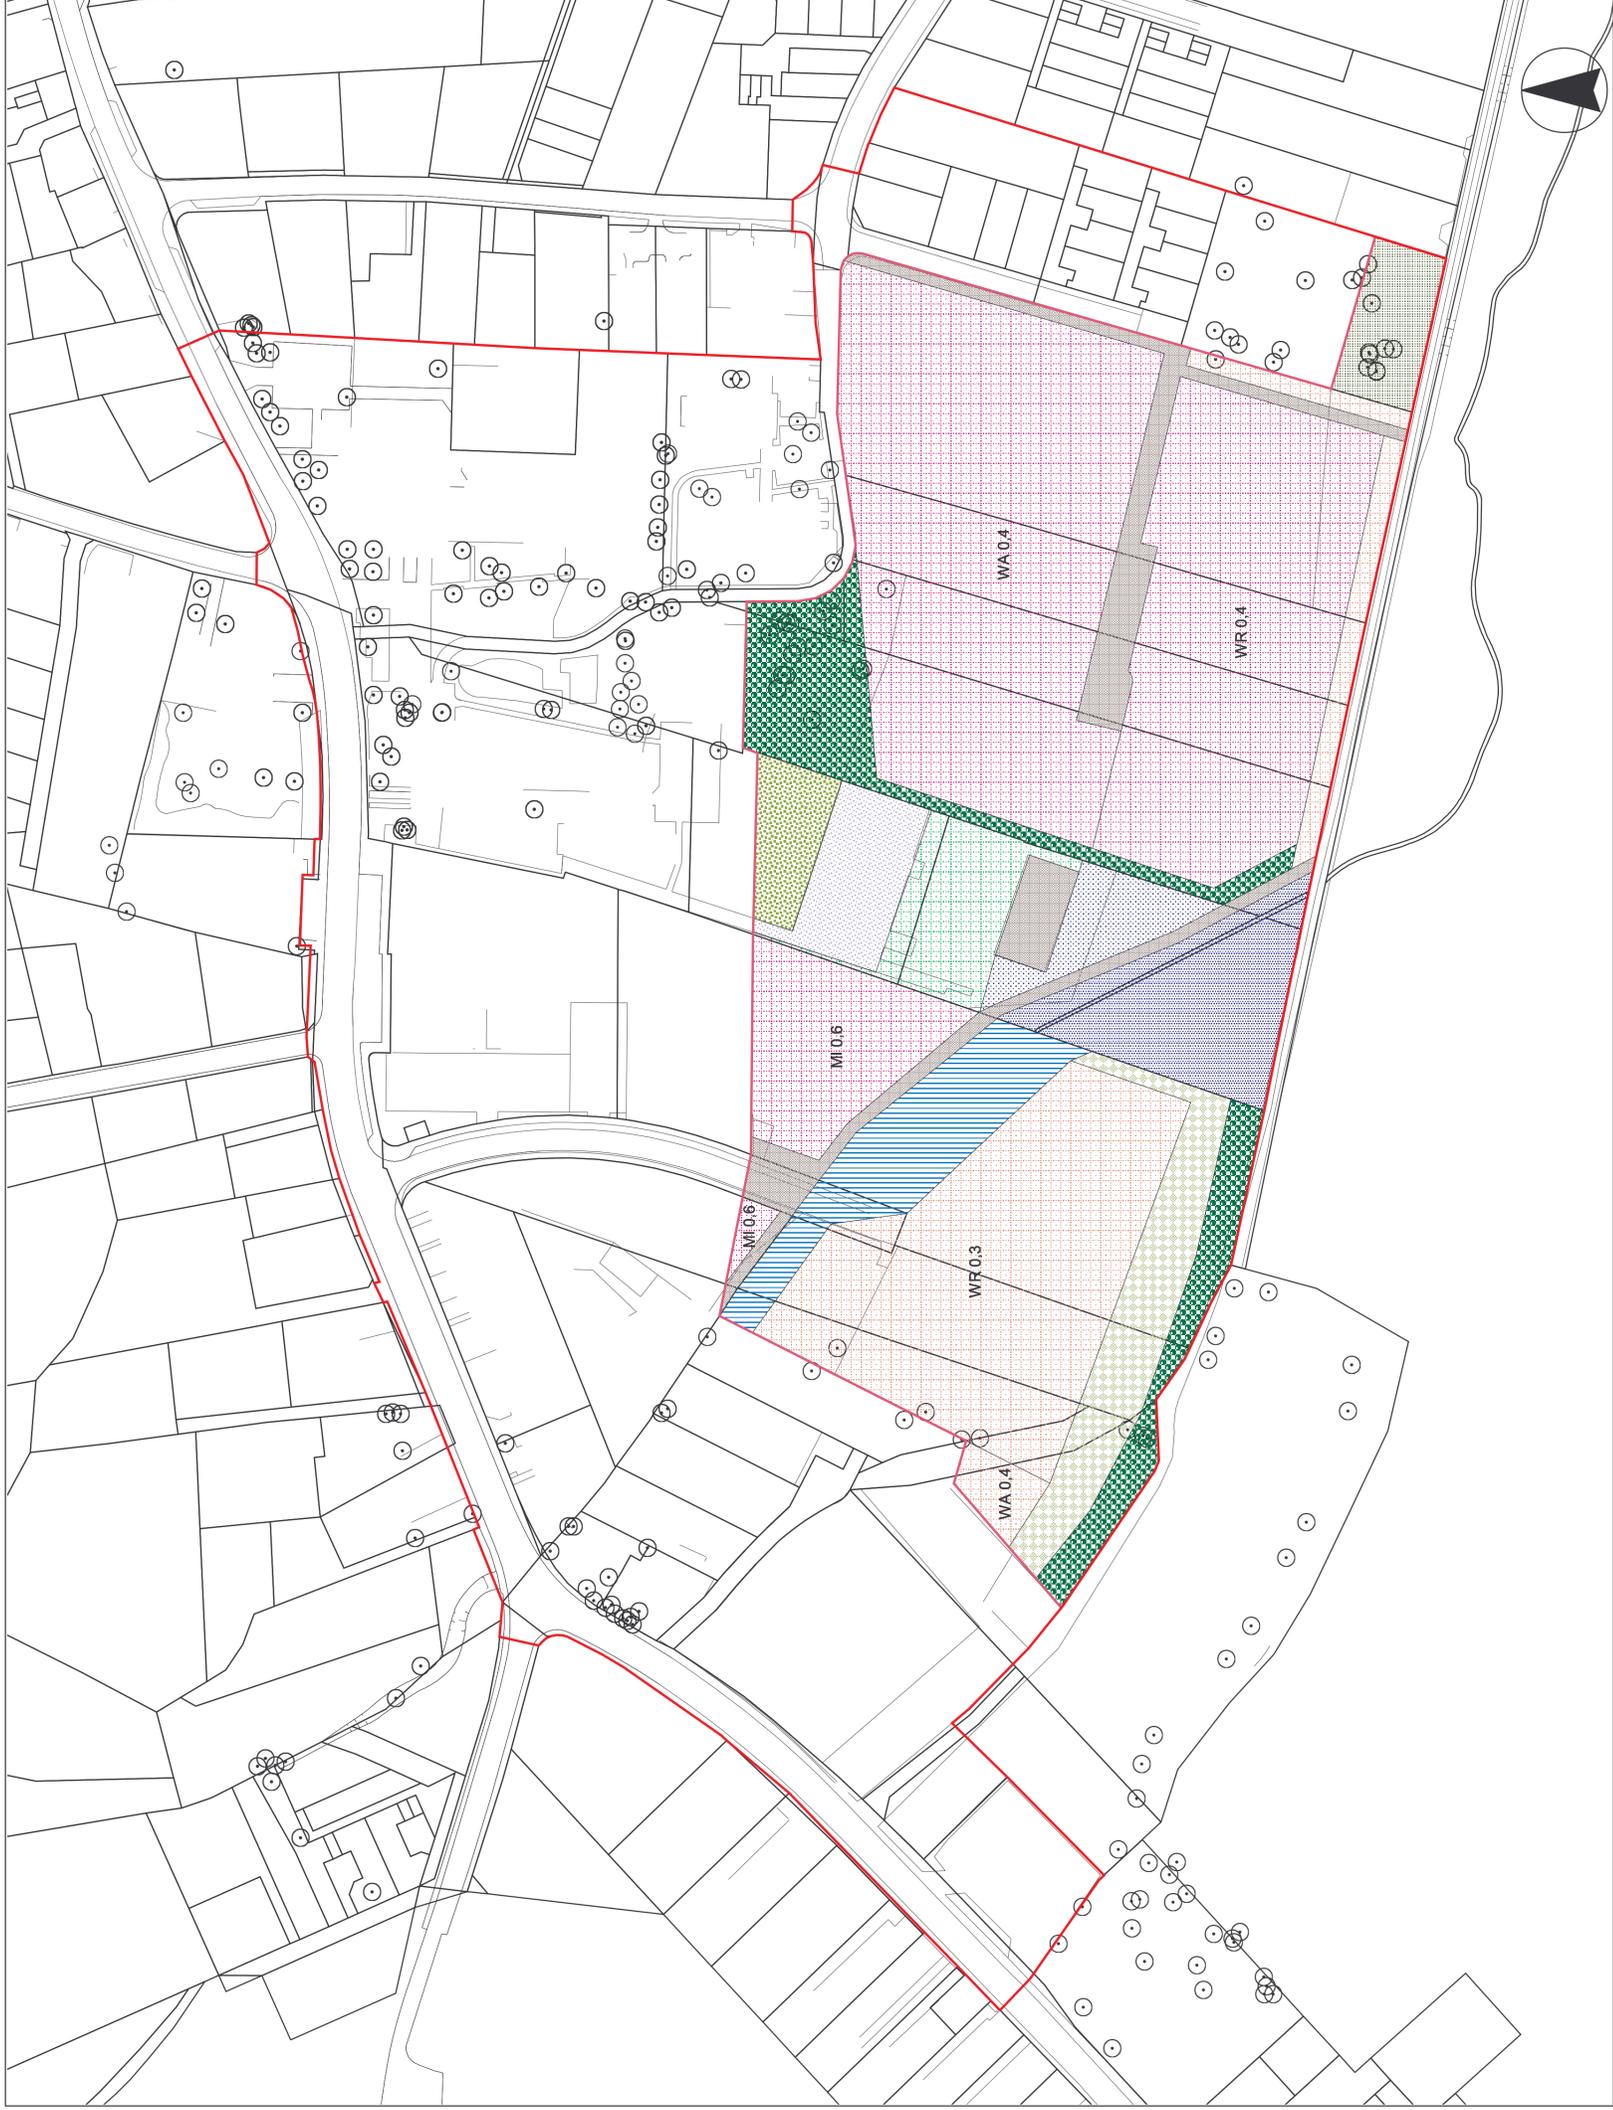

UMWELTAMT - UMWELTPLANUNG -	
ABT. Leiter	Jung
BEARBEITUNG	Martens
GEZEICHNET	Hußeböder
Grünungsplan, Bebauungsplan Nr. 4063 Am Hanggraben in Biotop- und Nutzungstypen	
ÄNDERUNGEN	Nr. 1:1000
BEARB.	OBJEKT
DATUM	NÜRNBERG, AM 31.03.2006
i.A. gez. Jung	
BEREICHSLEITER	

Nürnberg