


ÜBERSICHTSPLAN ZUM BEBAUUNGSPLAN NR. 4256 B

FÜR EIN GEBIET SÜDLICH DER VERLÄNGERTEN FORCHHEIMER STRASSE, ÖSTLICH DES
SPORTGELÄNDES DES TSV 1883 JOHANNIS E.V., NÖRDLICH DES ZEISIGWEGES UND
WESTLICH DER KLEINGARTENANLAGE ZEISIGWEG / PRETZFELDER STRASSE

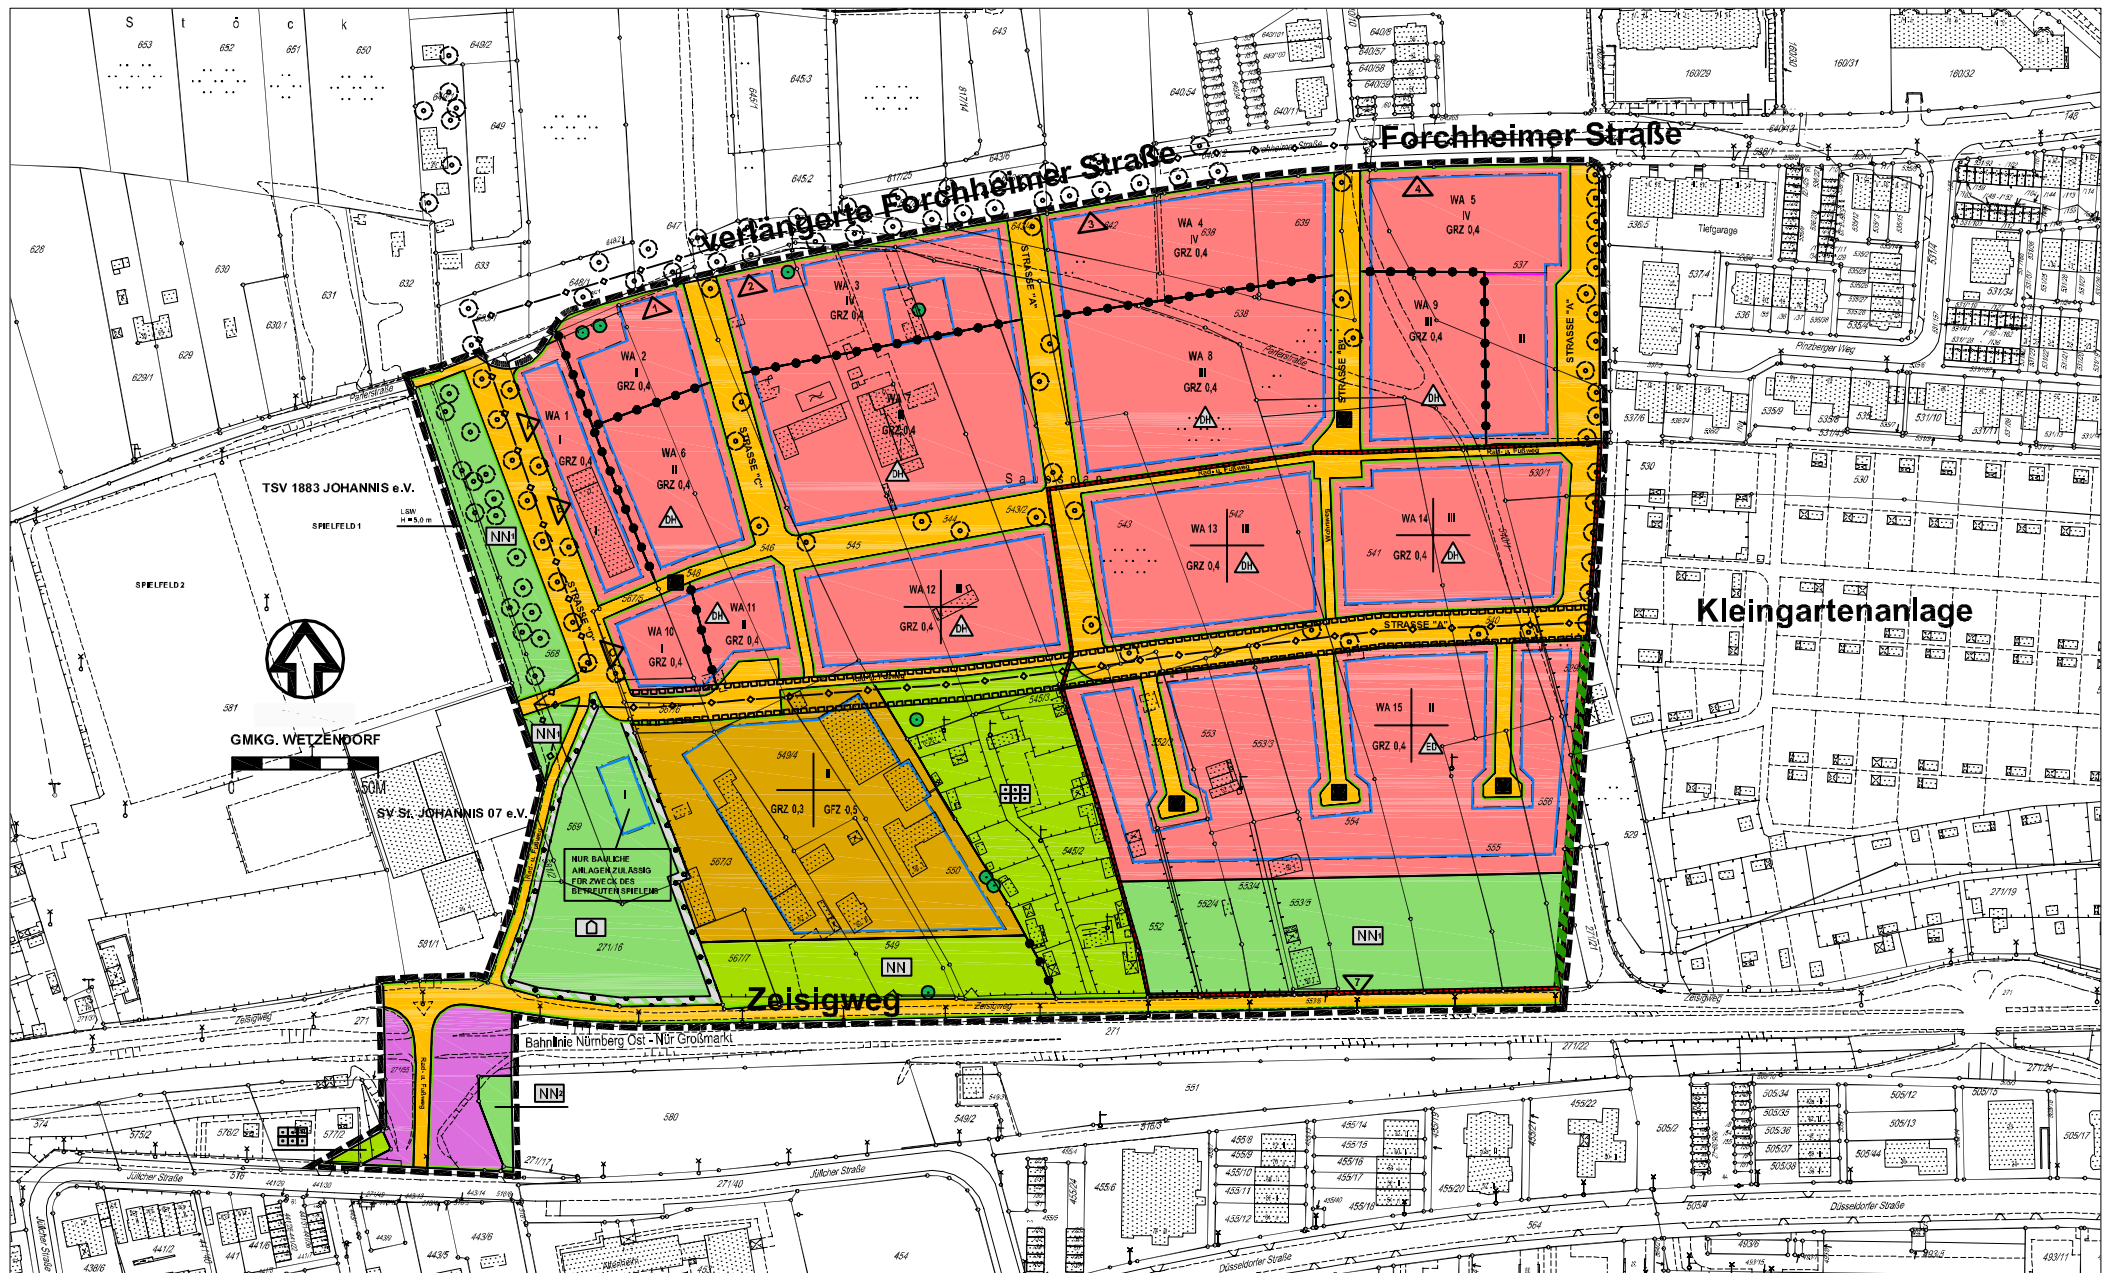

--- Grenze des räumlichen Geltungsbereiches