


ÜBERSICHTSPLAN

BEBAUUNGSPLAN RÖTHENBACH - OST NR. 4153

MIT TEILÄNDERUNGSBEREICHEN

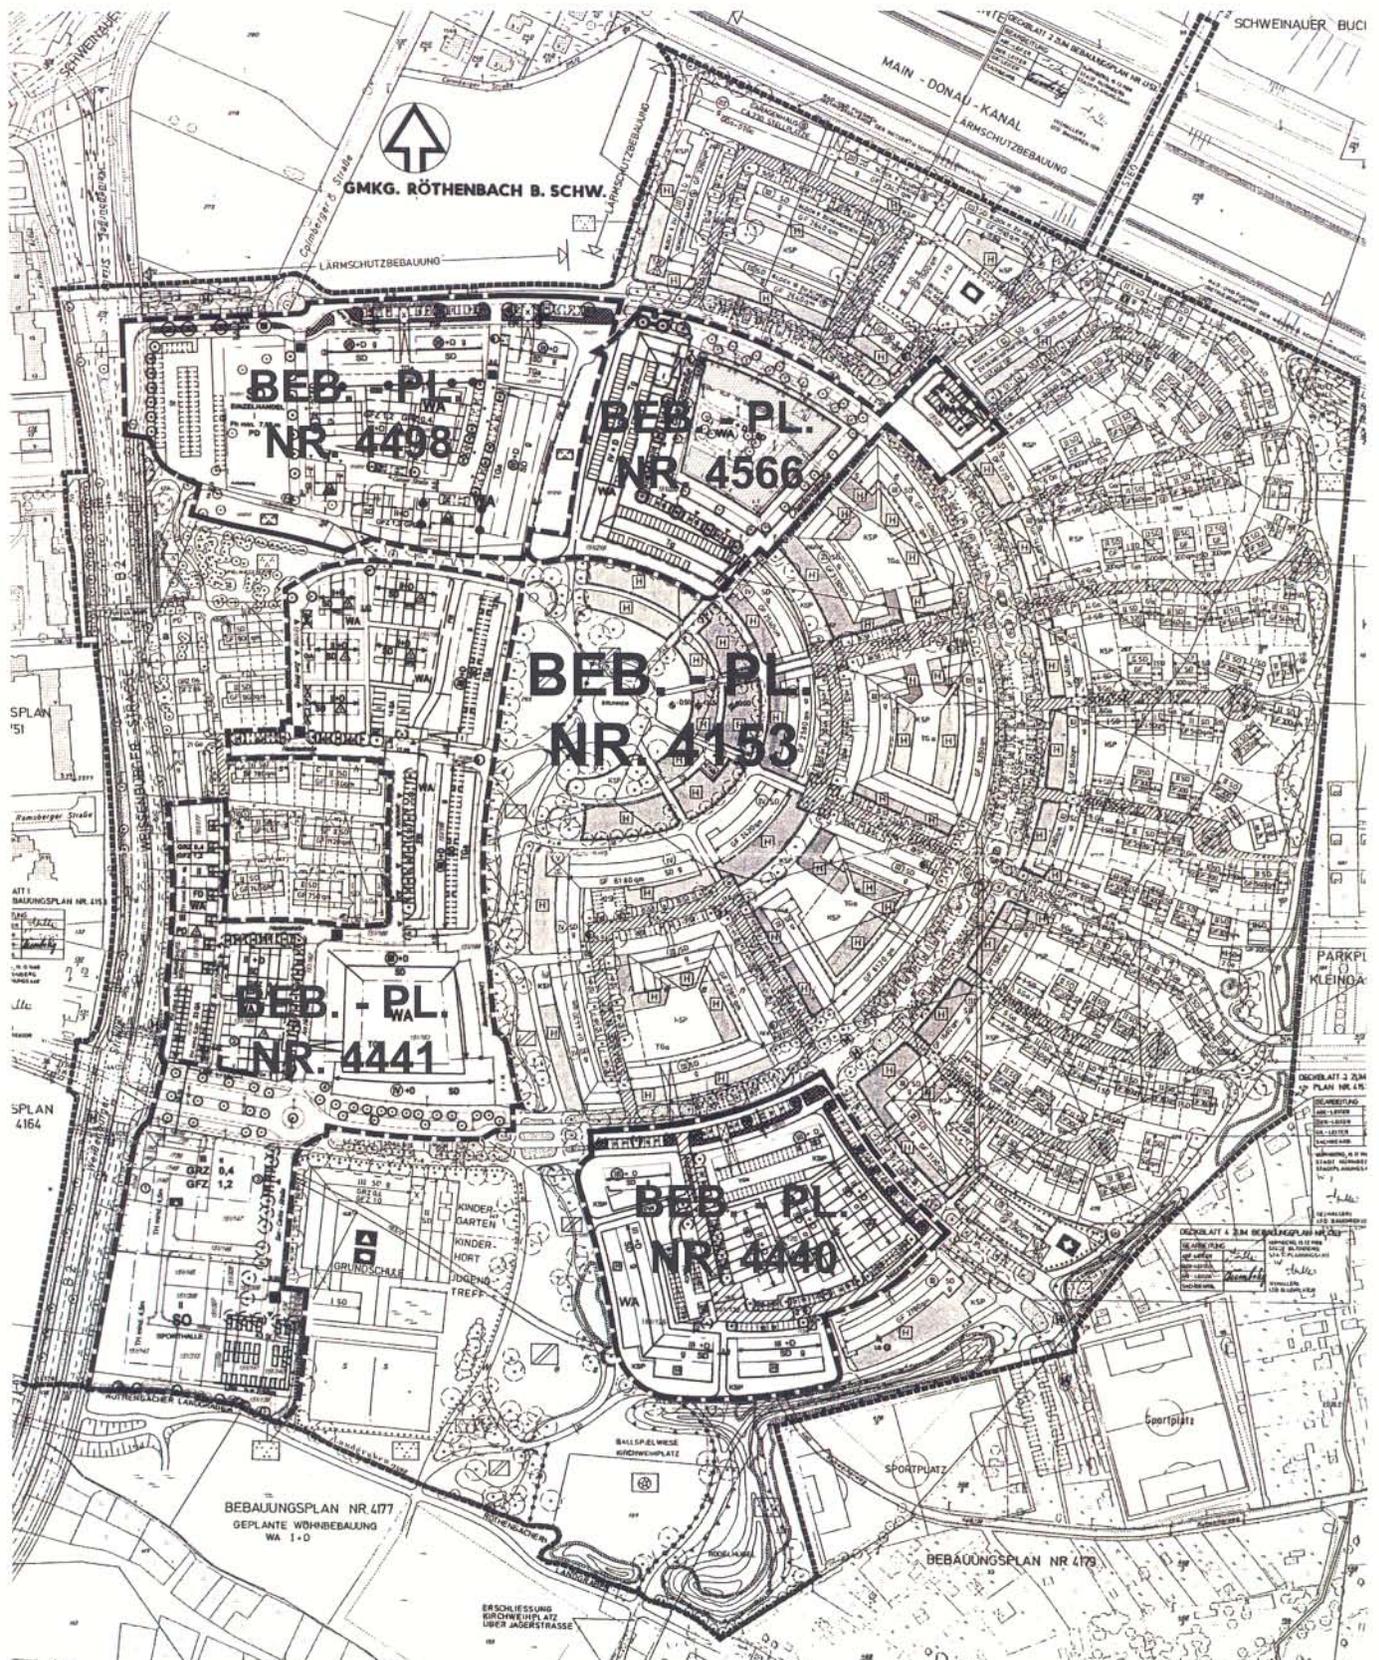

- GRENZE DES RÄUMLICHEN GELTUNGSBEREICHES
DES BEBAUUNGSPLANES NR. 4153
- GRENZE DER RÄUMLICHEN GELTUNGSBEREICHE
DER ÄNDERUNGS-BEBAUUNGSPLÄNE