


ÜBERSICHTSPLAN

SATZUNG NR. 43

ZUR AUFHEBUNG PLANUNGSRECHTLICHER FESTSETZUNGEN
FÜR EIN GEBIET BEIDERSEITS DER GEBERSDORFER STRASSE,
NÖRDLICH DER BAHNLINIE NÜRNBERG-ANSBACH

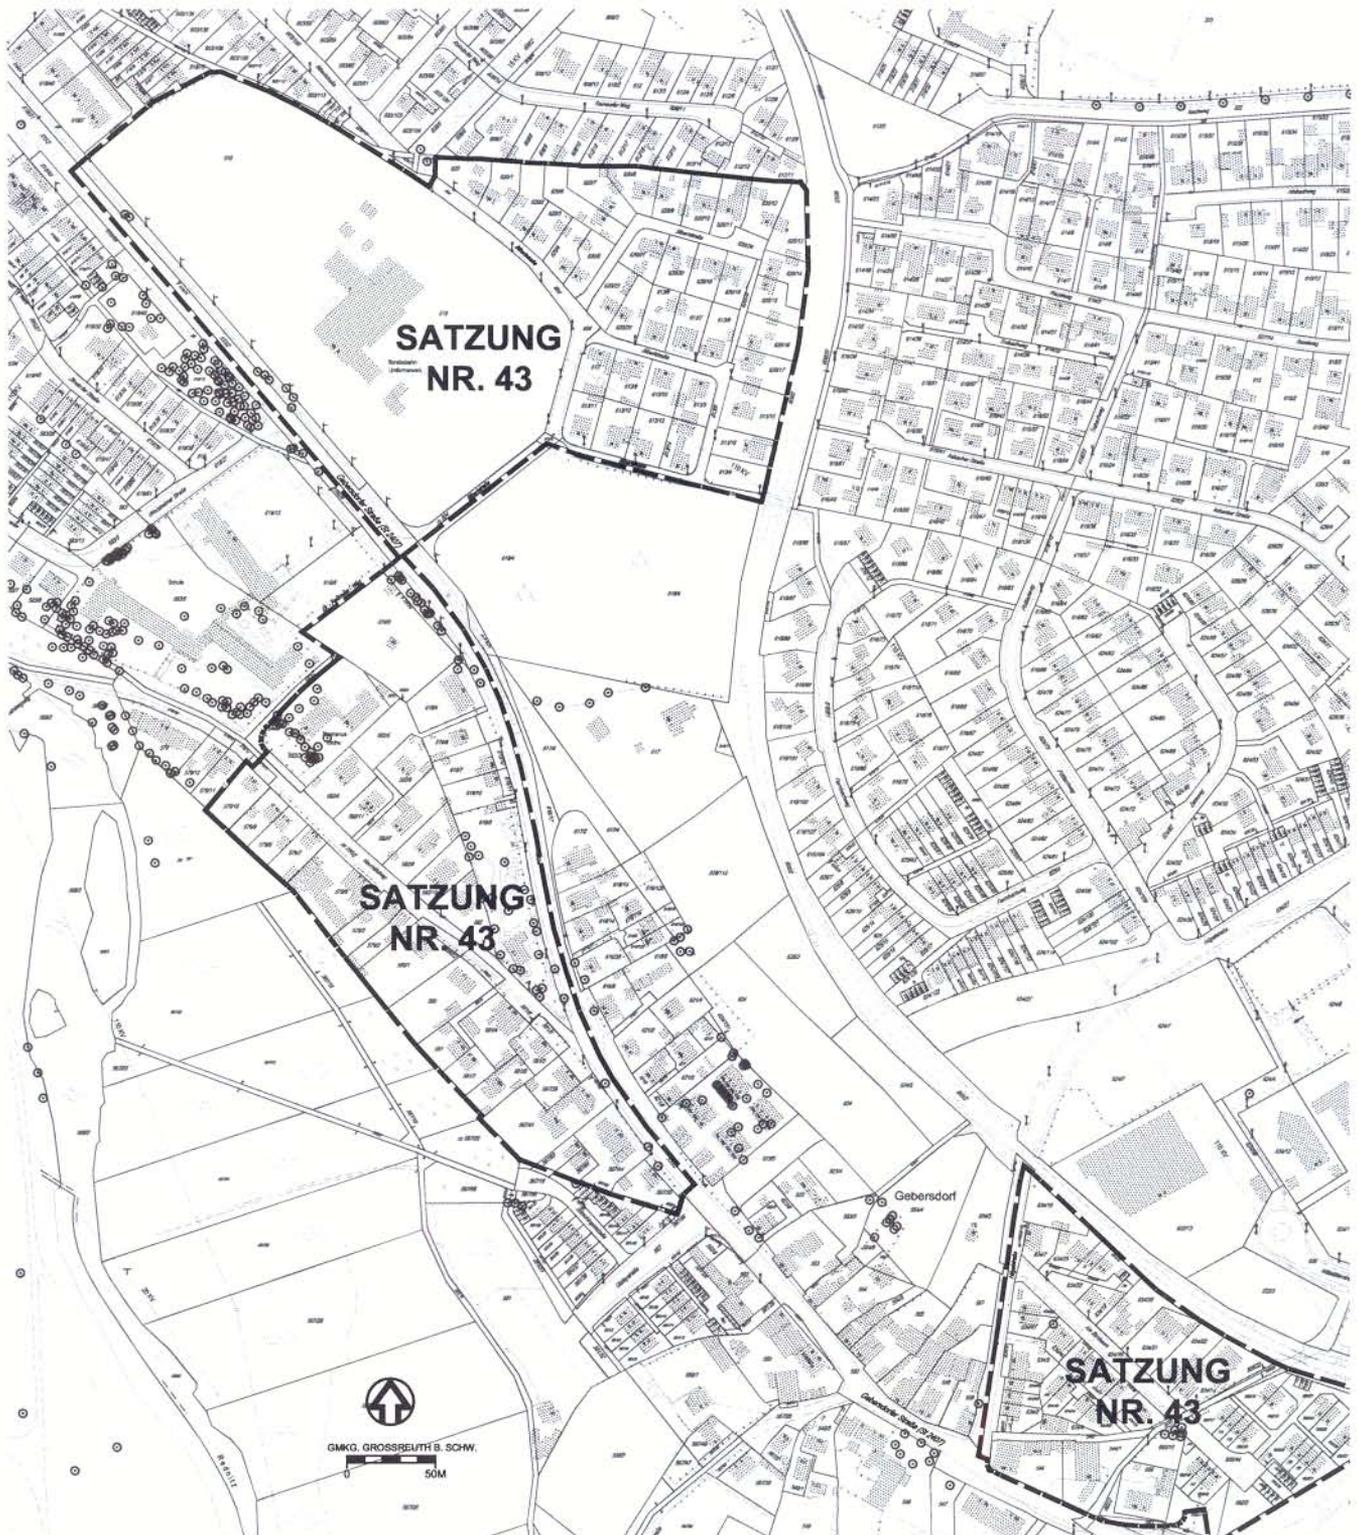

--- GRENZE DES RÄUMLICHEN GELTUNGSBEREICHES