



2 x EFH, 1+D
 6 x DHH, 1+D
 4 x RH, 1+D
 Insgesamt ca. 12 Wohneinheiten

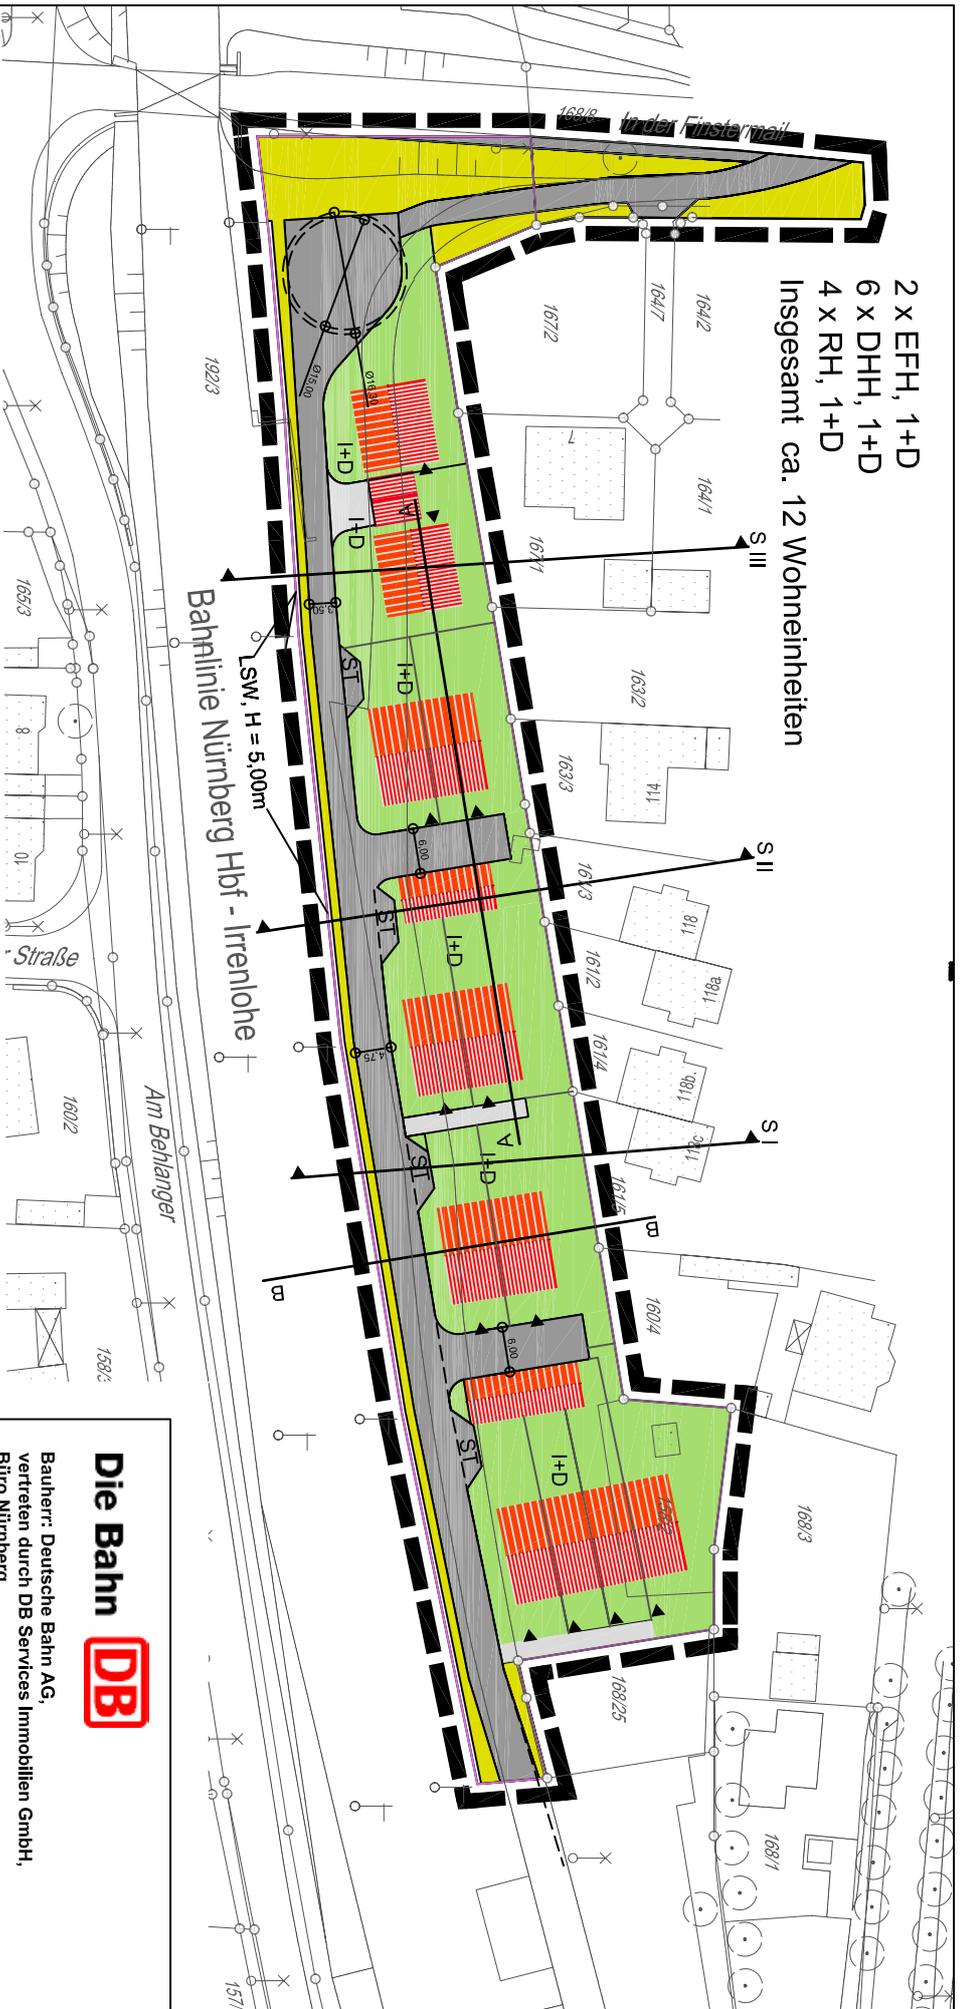


ZEICHENERKLÄRUNG

- Grundstücksgrenze DB AG
- GRENZE DES RÄUMLICHEN GELTUNGSBEREICHES BP 4508
- ÖFFENTLICHE VERKEHRSFÄCHLE
- PRIVATWEG
- ST
- BEBAUUNGSVORSCHLAG
- VERKEHRSSBELEITGRÜN
- ANZAHL DER GESCHOSSE
- GRÜNFLÄCHEN PRIVAT
- LÄRMSCHUTZMASSNAHMEN (z.B. LÄRMSCHUTZWAND)
- III+D

Schnitt A - A

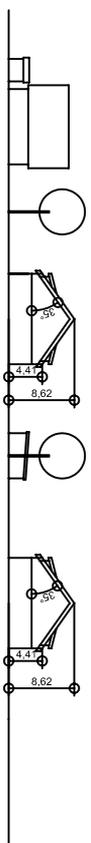

Schnitt B - B

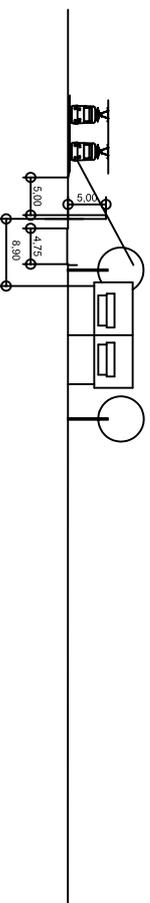

Detailierte Höhenschnitte
 siehe Beiblatt!!!

Die Bahn

Bauherr: Deutsche Bahn AG,
 vertreten durch DB Services Immobilien GmbH,
 Büro Nürnberg,
 Sandtstrasse 38-40,
 90443 Nürnberg

Bebauungsvorschlag
 Ladebahnhof Nürnberg-Laufamholz
 Flurstück 158/ 2 und Teilfläche aus 192 / 3,
 Gemarkung Laufamholz

M 1:1.000	DATUM / NAME	GEÄNDERT	GEÄNDERT
ENTWURF	23.05.05 Bk	23.03.06 Bk	
GEZEICHNET			
GEPRÜFT			
FLÄCHE	m ²		
PROJEKT NR.	2115 -		

JBG Gauff Ingenieure

H. P. Gauff Ingenieure GmbH & Co. KG
 Passauer Straße 7, 90480 Nürnberg
 Tel. 0911/19405-0, Fax. 0911/19405-187
 http://www.gauff.com