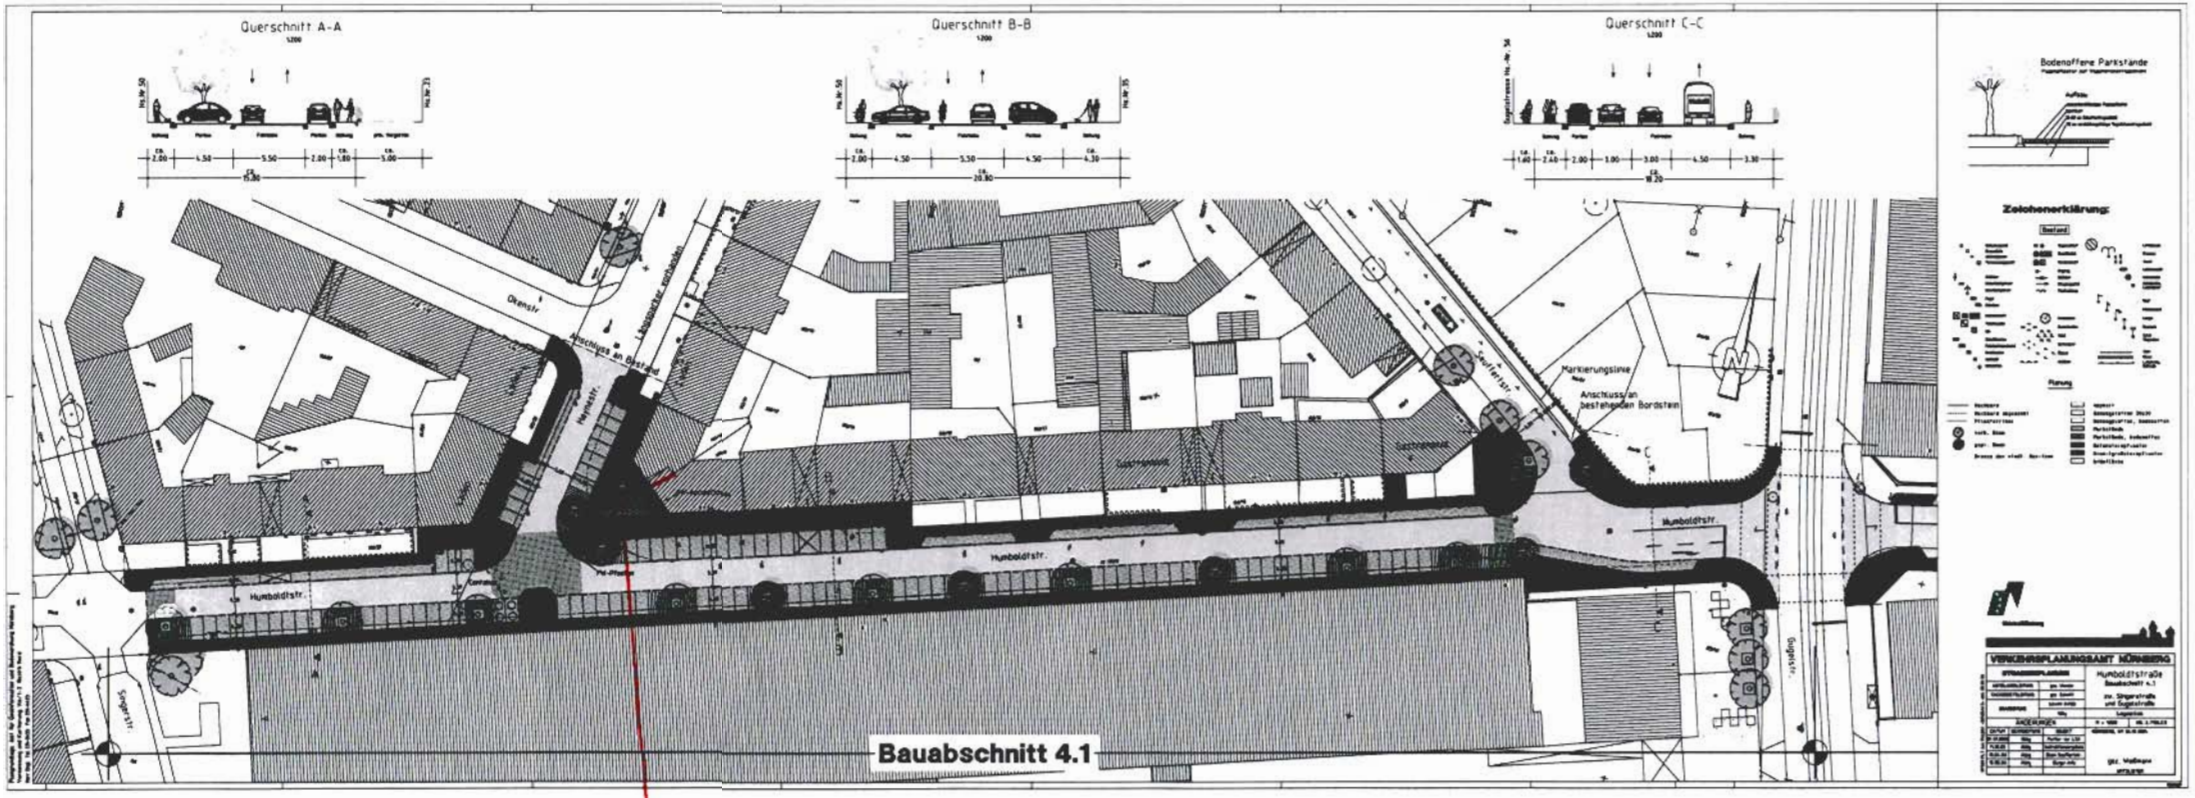

Baumstandort in der Dreiecksfläche
entfällt gem. AfV-Beschluss v. 22.06.06

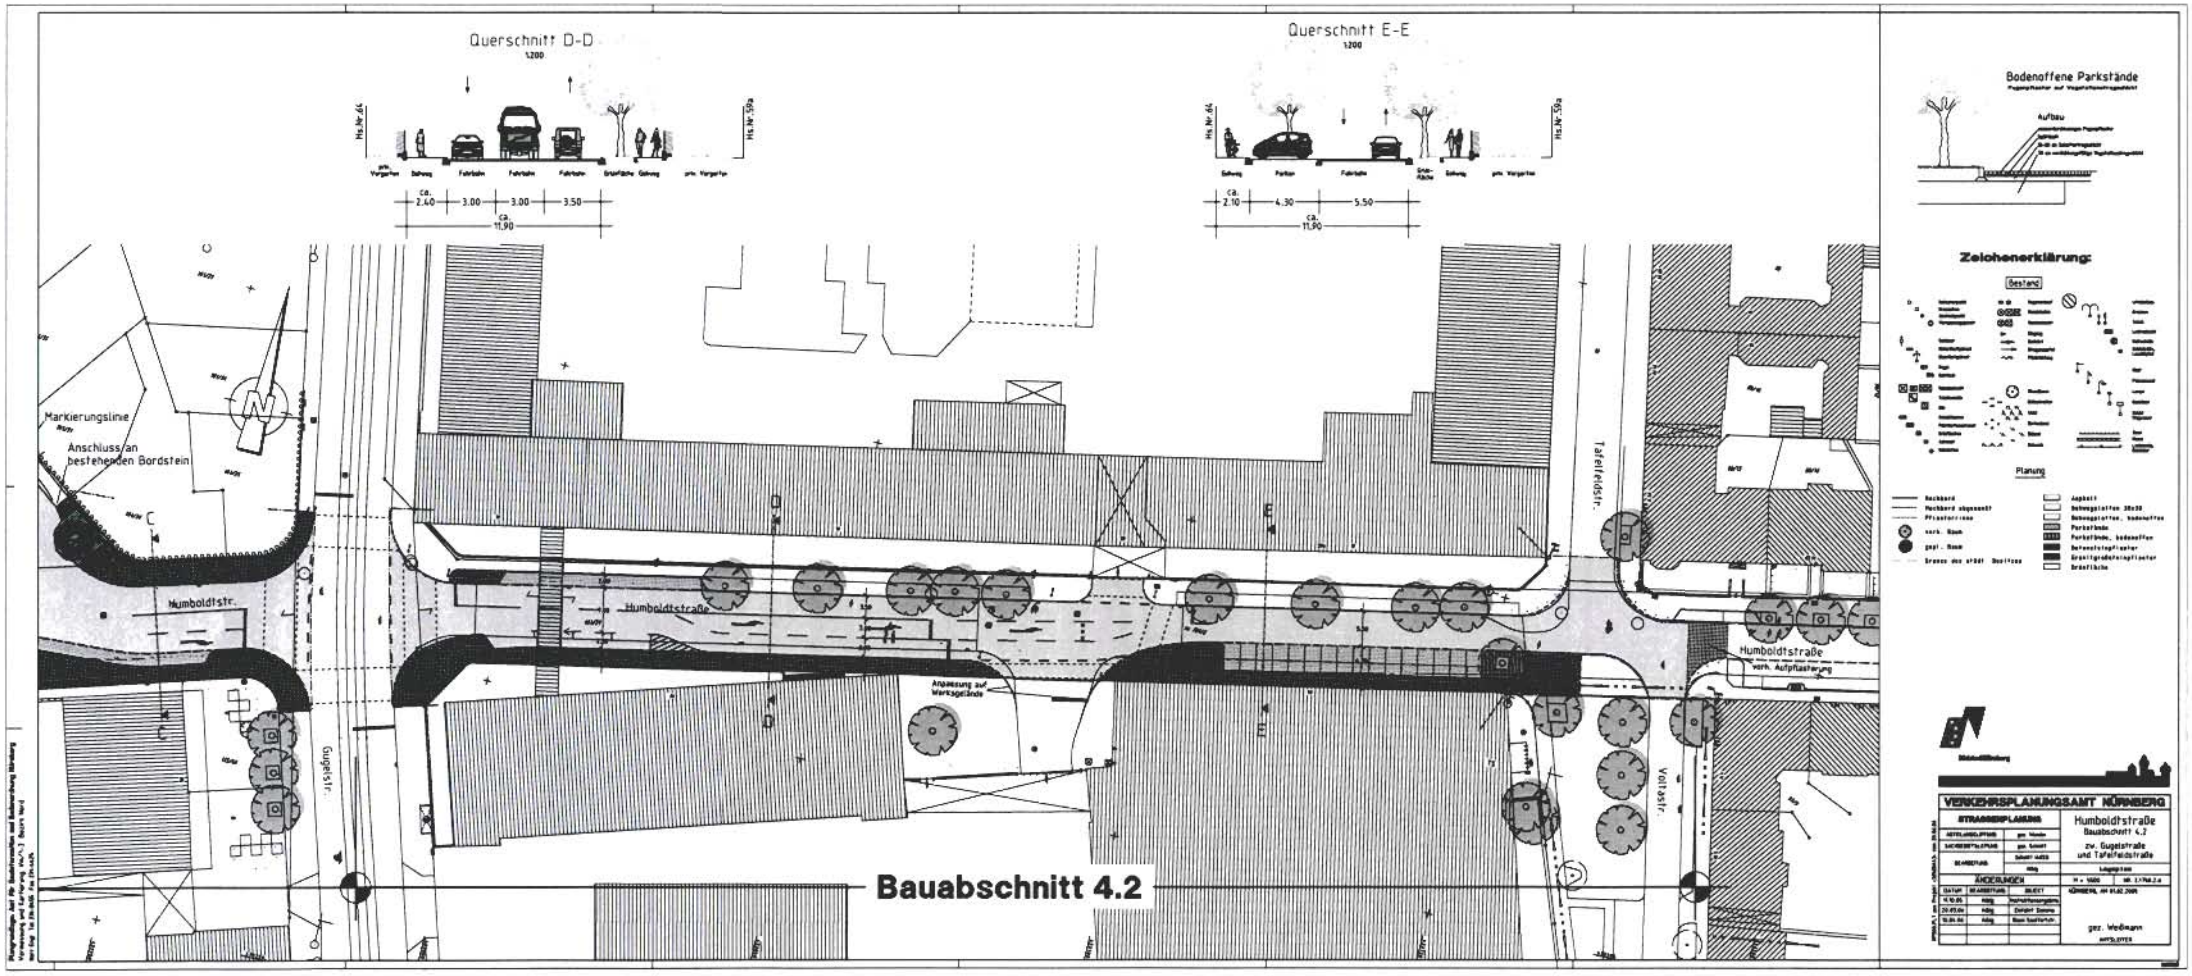
Querschnitt D-D
1:200
Hs.Nr.46
Hs.Nr.59a
ca. 2.40
3.00
3.00
3.50
ca. 11.90
Querschnitt E-E
1:200
Hs.Nr.46
Hs.Nr.59a
ca. 2.10
4.30
5.50
ca. 11.90
Markierungslinie
Anschluss an bestehenden Bordstein
Humboldtstr.
Humboldtstraße
Anpassung auf Werksgelände
Gugelstr.
Tafelfeldstr.
Voltastr.
Humboldtstraße
verk. Aufpflasterung
Bauabschnitt 4.2
Bodenoffene Parkstände
Aufbau
Zeichenerklärung:
Bestand
Planung
Nachbarn
Nachbarn abgesenkt
Pflasterrinne
verk. Baum
geplant. Baum
Bronze des ehem. Denkmals
Angebot
Betongplatten 30x30
Betongplatten, bodenoffen
Parkstände
Parkstände, bodenoffen
Betonsteinpflaster
Grauwackepflaster
Grünfläche
VERKEHRSPLANUNGSAMT NÜRNBERG
STRASSENPLANUNG
Humboldtstraße
Bauabschnitt 4.2
zw. Gugelstraße
und Tafelfeldstraße
Lageplan
ÄNDERUNGEN
H = 1:200
NR. 1.1.768.2.a
NÜRNBERG, AM 01.02.2005
gez. Weißmann
AMTSLEITER