


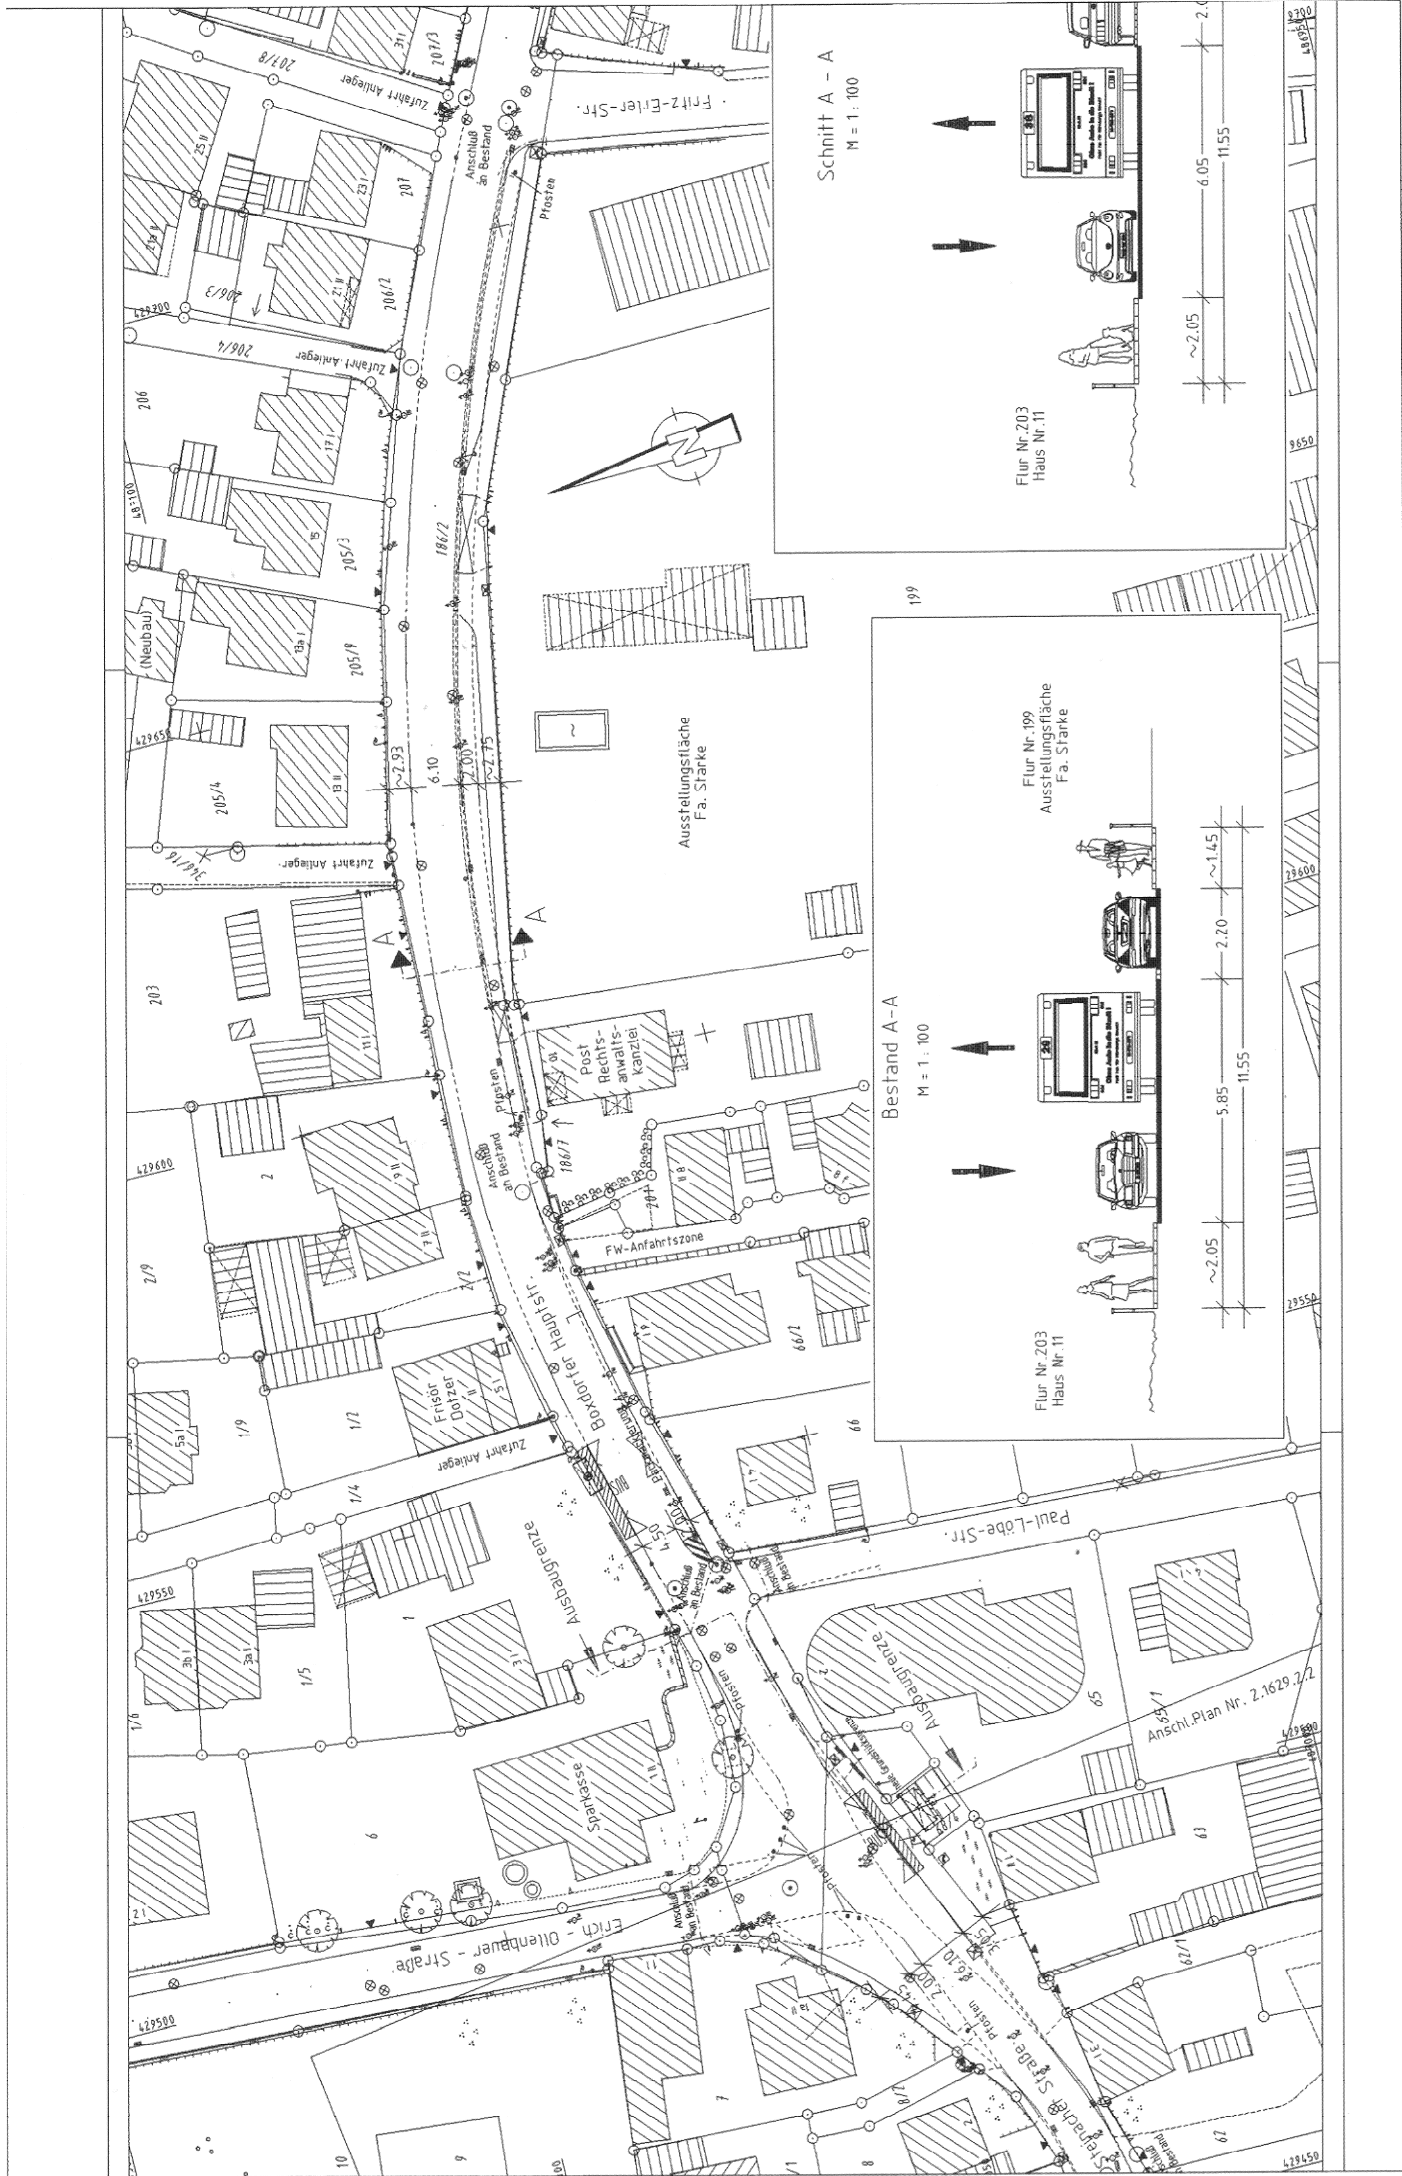

Schnitt A - A
M = 1:100



Flur Nr. 203
Haus Nr. 11

Bestand A-A
M = 1:100



Flur Nr. 199
Ausstellungsfäche
Fa. Starke