


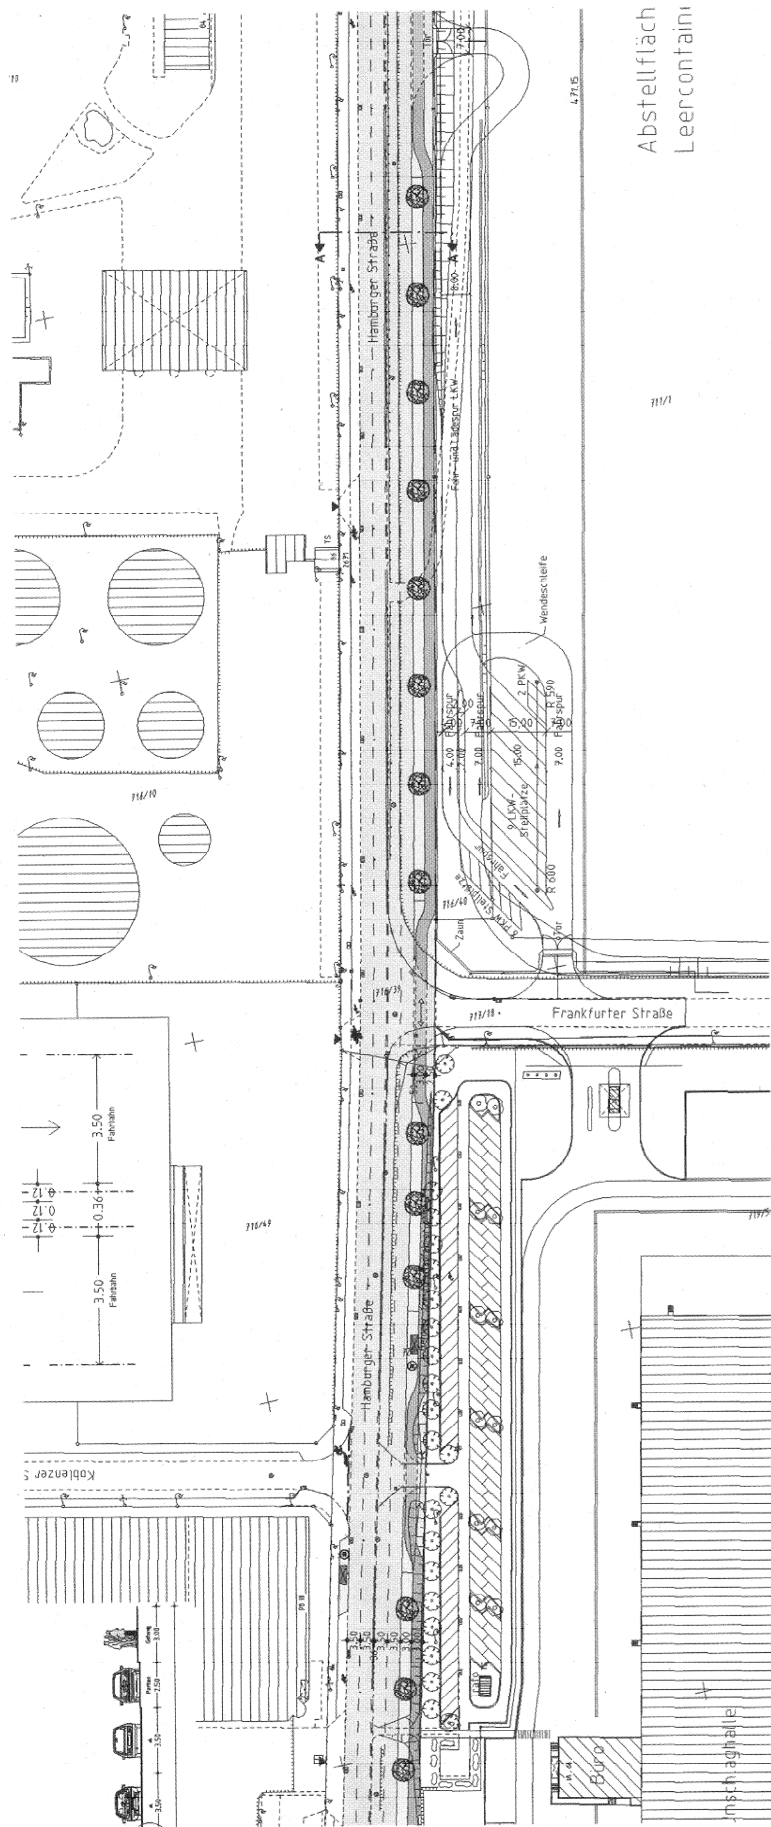

Abstellfläche
Leercontainer

Ausschnitt aus Plan Nr. 2.961.2.9 vom
08.10.2004/ 12.06.2006; unmaßstäblich