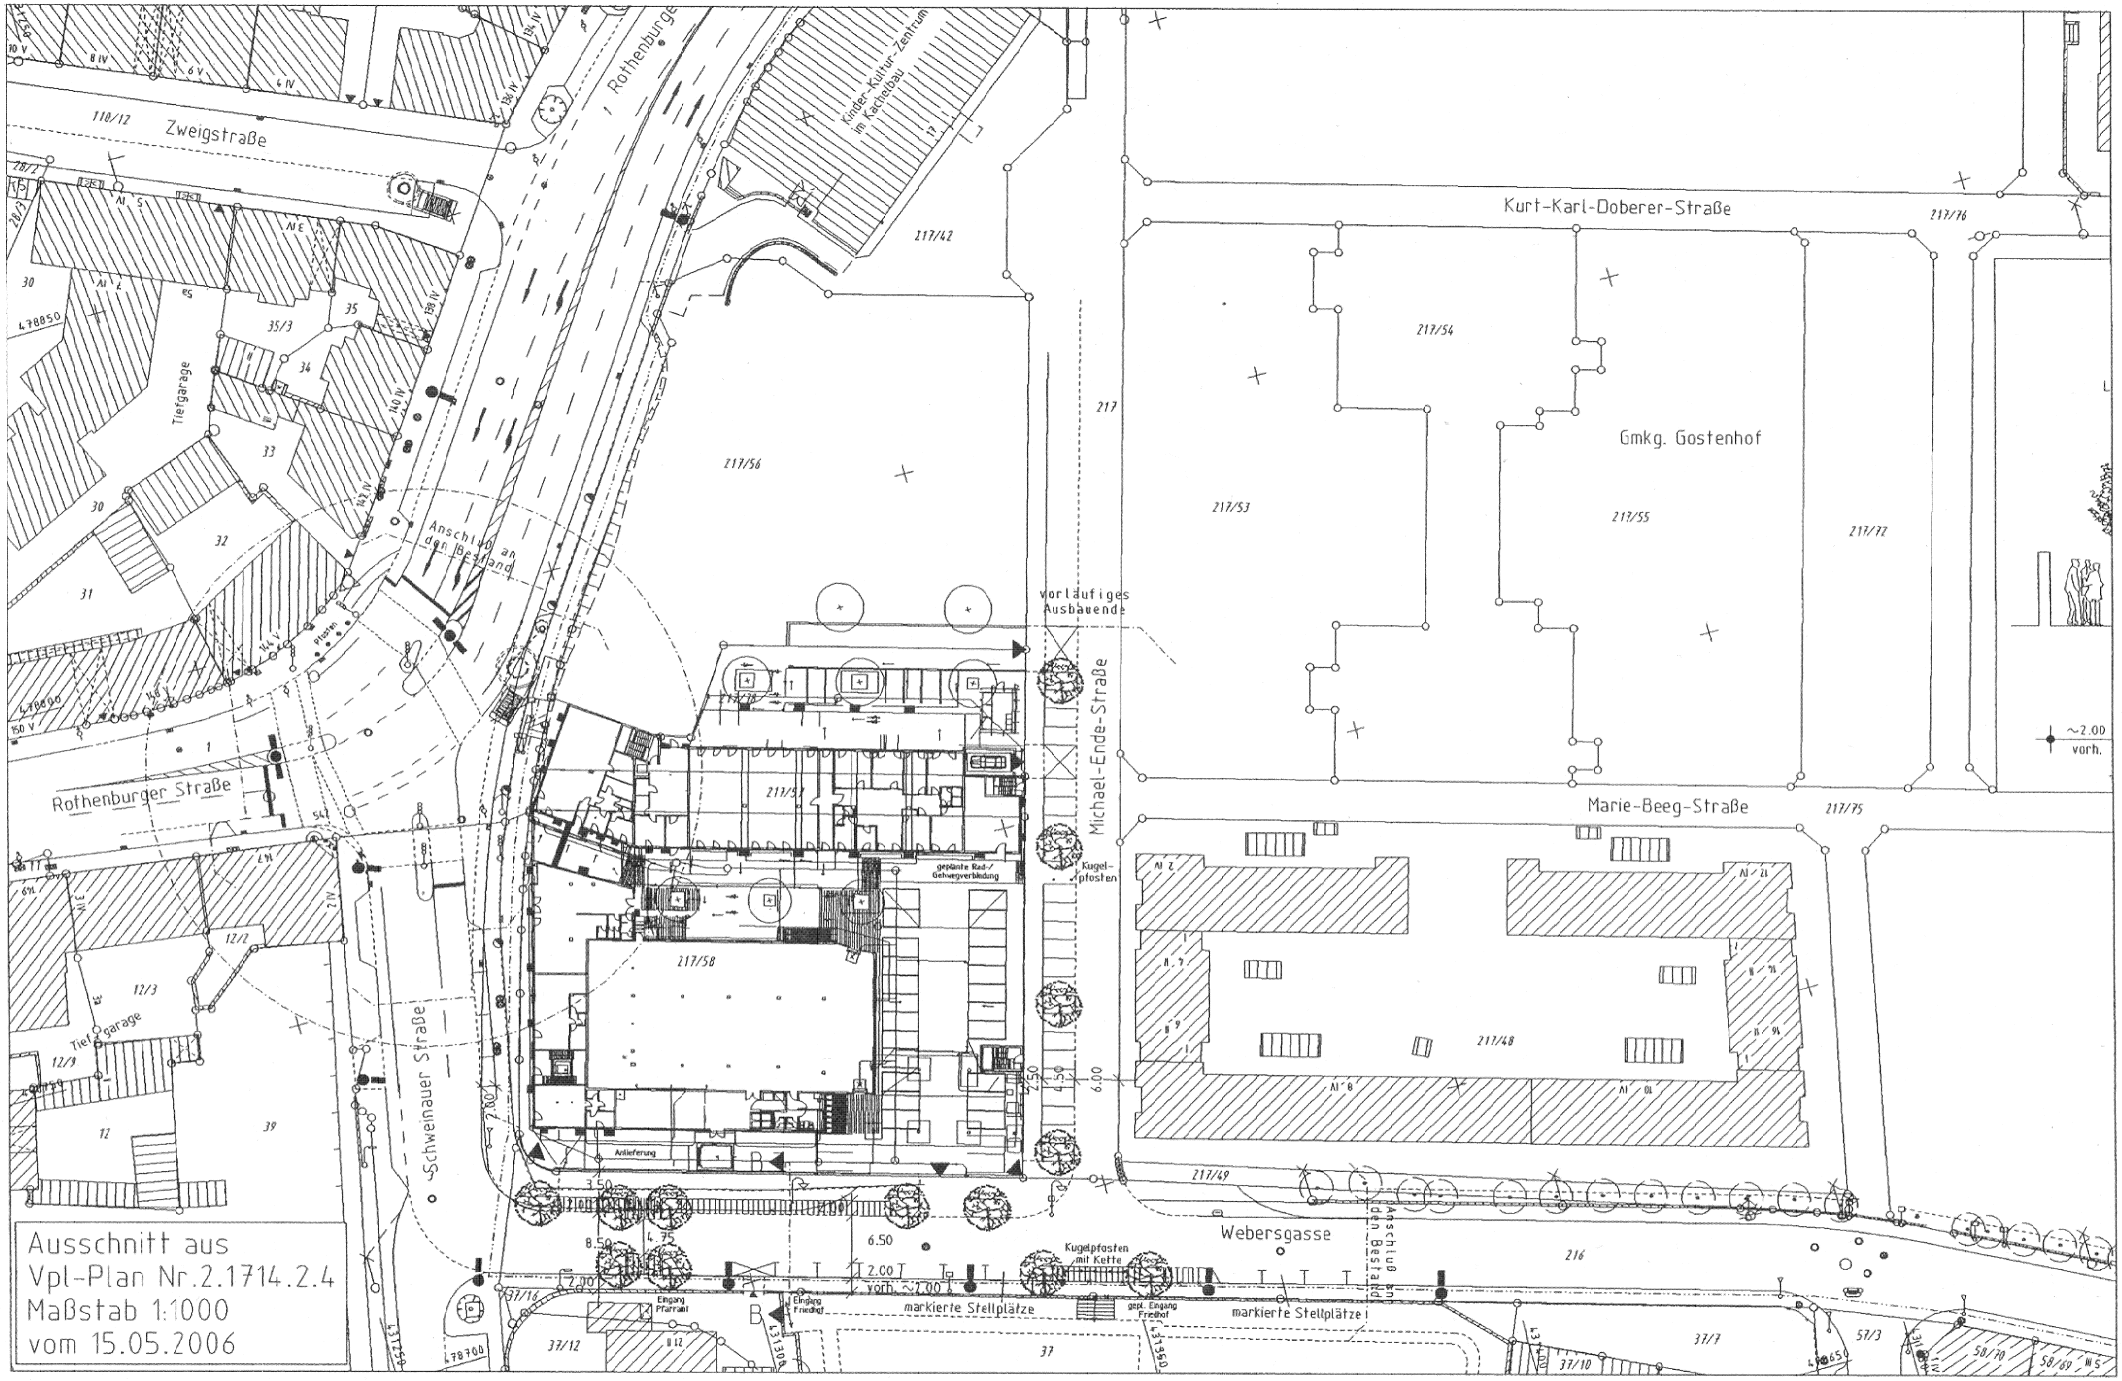
Zweigstraße
Rothenburger
Kinder-Kultur-Zentrum im Kachelbau
Kurt-Karl-Doberer-Straße
Gmkg. Gostenhof
Tiefgarage
Anschluß an Bestand
Rothenburger Straße
vorläufiges Ausbauende
Michael-Ende-Straße
Kugel-pfosten
geplante Rad-/Gehwegverbindung
Marie-Beeg-Straße
Schweinauer Straße
Anlieferung
Webersgasse
Anschluß an Bestand
Kugelpfosten mit Kette
Eingang Pfarrhof
Eingang Friedhof
markierte Stellplätze
gepl. Eingang Friedhof
markierte Stellplätze
~2.00 vorh.
Ausschnitt aus
Vpl-Plan Nr.2.1714.2.4
Maßstab 1:1000
vom 15.05.2006