


SCHNITT A - A PLANUNG

M = 1 : 100

Hs.Nr.: 42

Hs.Nr.: 49

neue Grundstücksgrenze

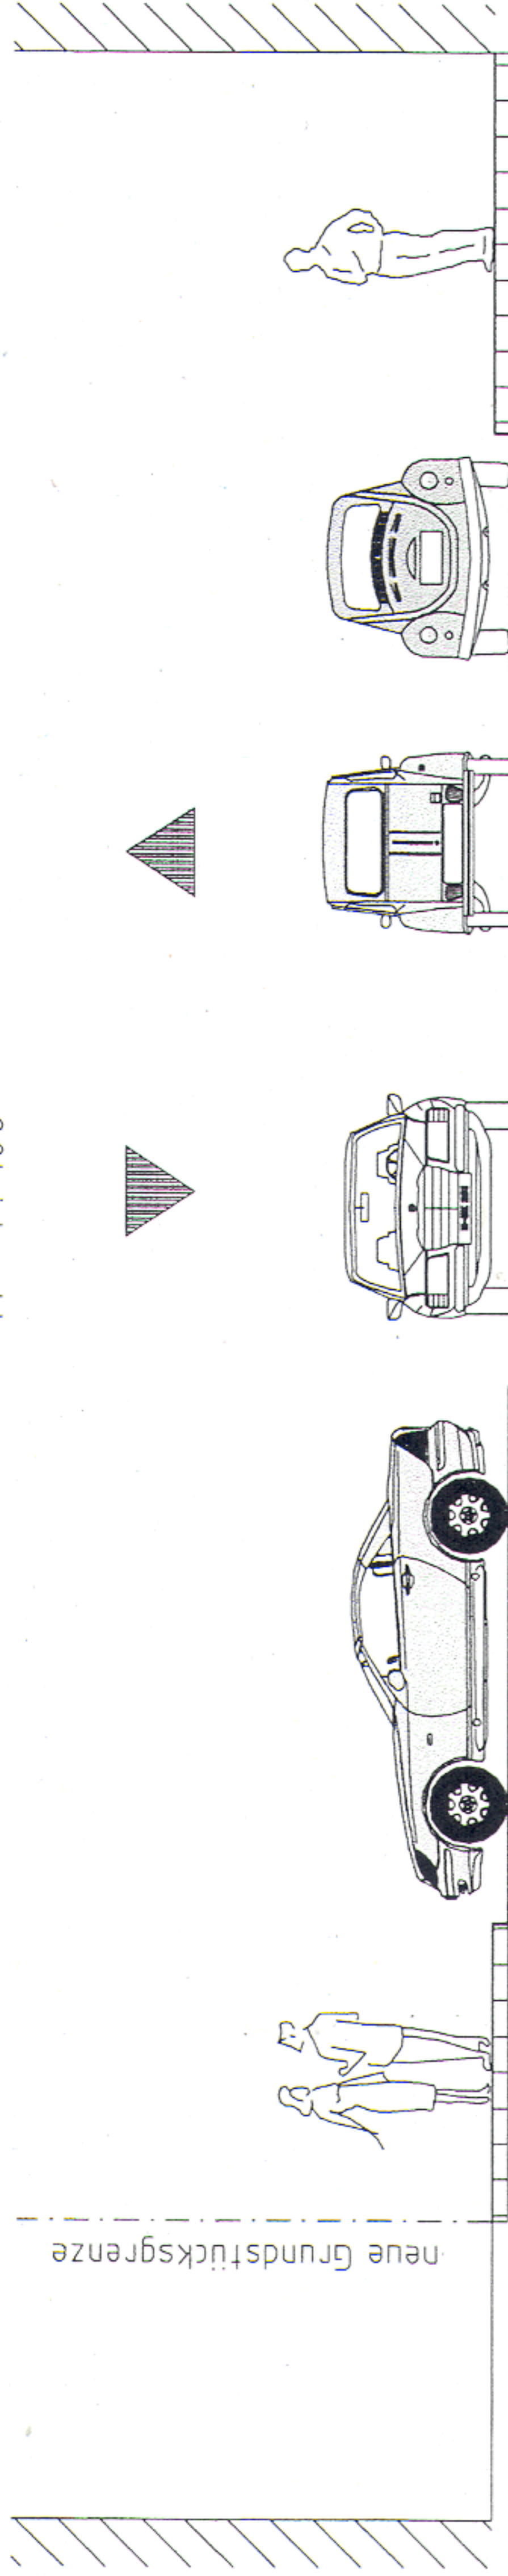

Gehweg Senkrechtparker Fahrstreifen Fahrstreifen Längsparker Gehweg

