


Übersichtsplan zum Bereich der städtebaulichen Entwicklungsmaßnahme Herpersdorf - Bebauungspläne

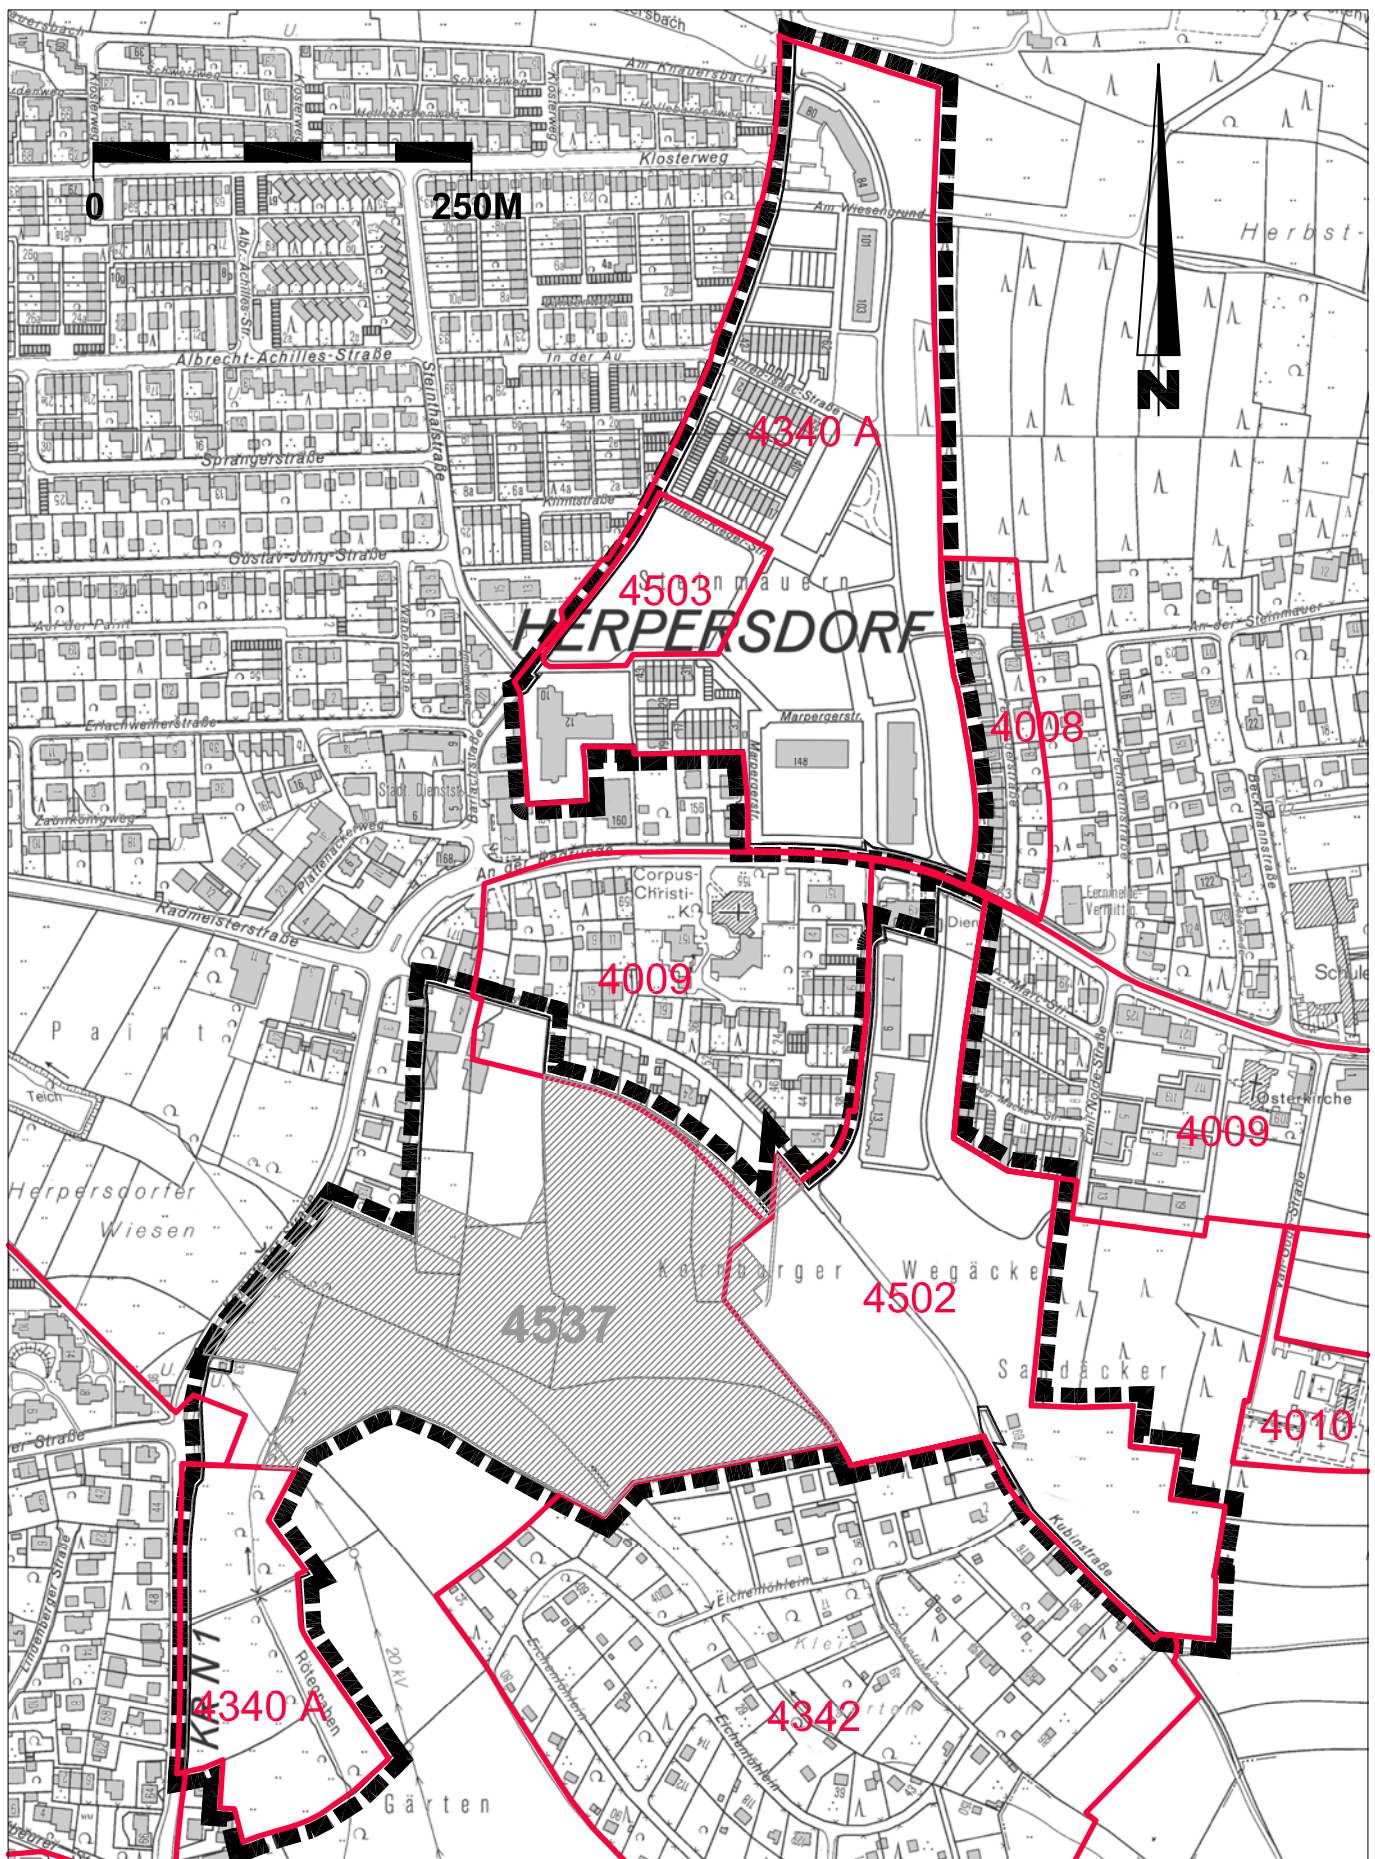

-  Grenze des räumlichen Geltungsbereiches der Entwicklungsmaßnahme
-  Grenze des räumlichen Geltungsbereiches der rechtsverbindlichen Bebauungspläne
-  Grenze des räumlichen Geltungsbereiches des Bebauungsplanes Nr. 4537