
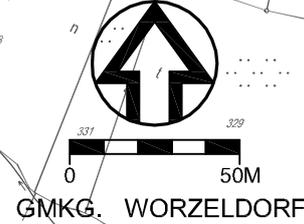


RAHMENPLAN ZUM BEBAUUNGSPLAN NR. 4537

Für ein Gebiet östlich der Kempfener Strasse, südlich der Kubinstrasse und nördlich des Eichenlöhleins - Herpersdorf Süd-West

Variante A

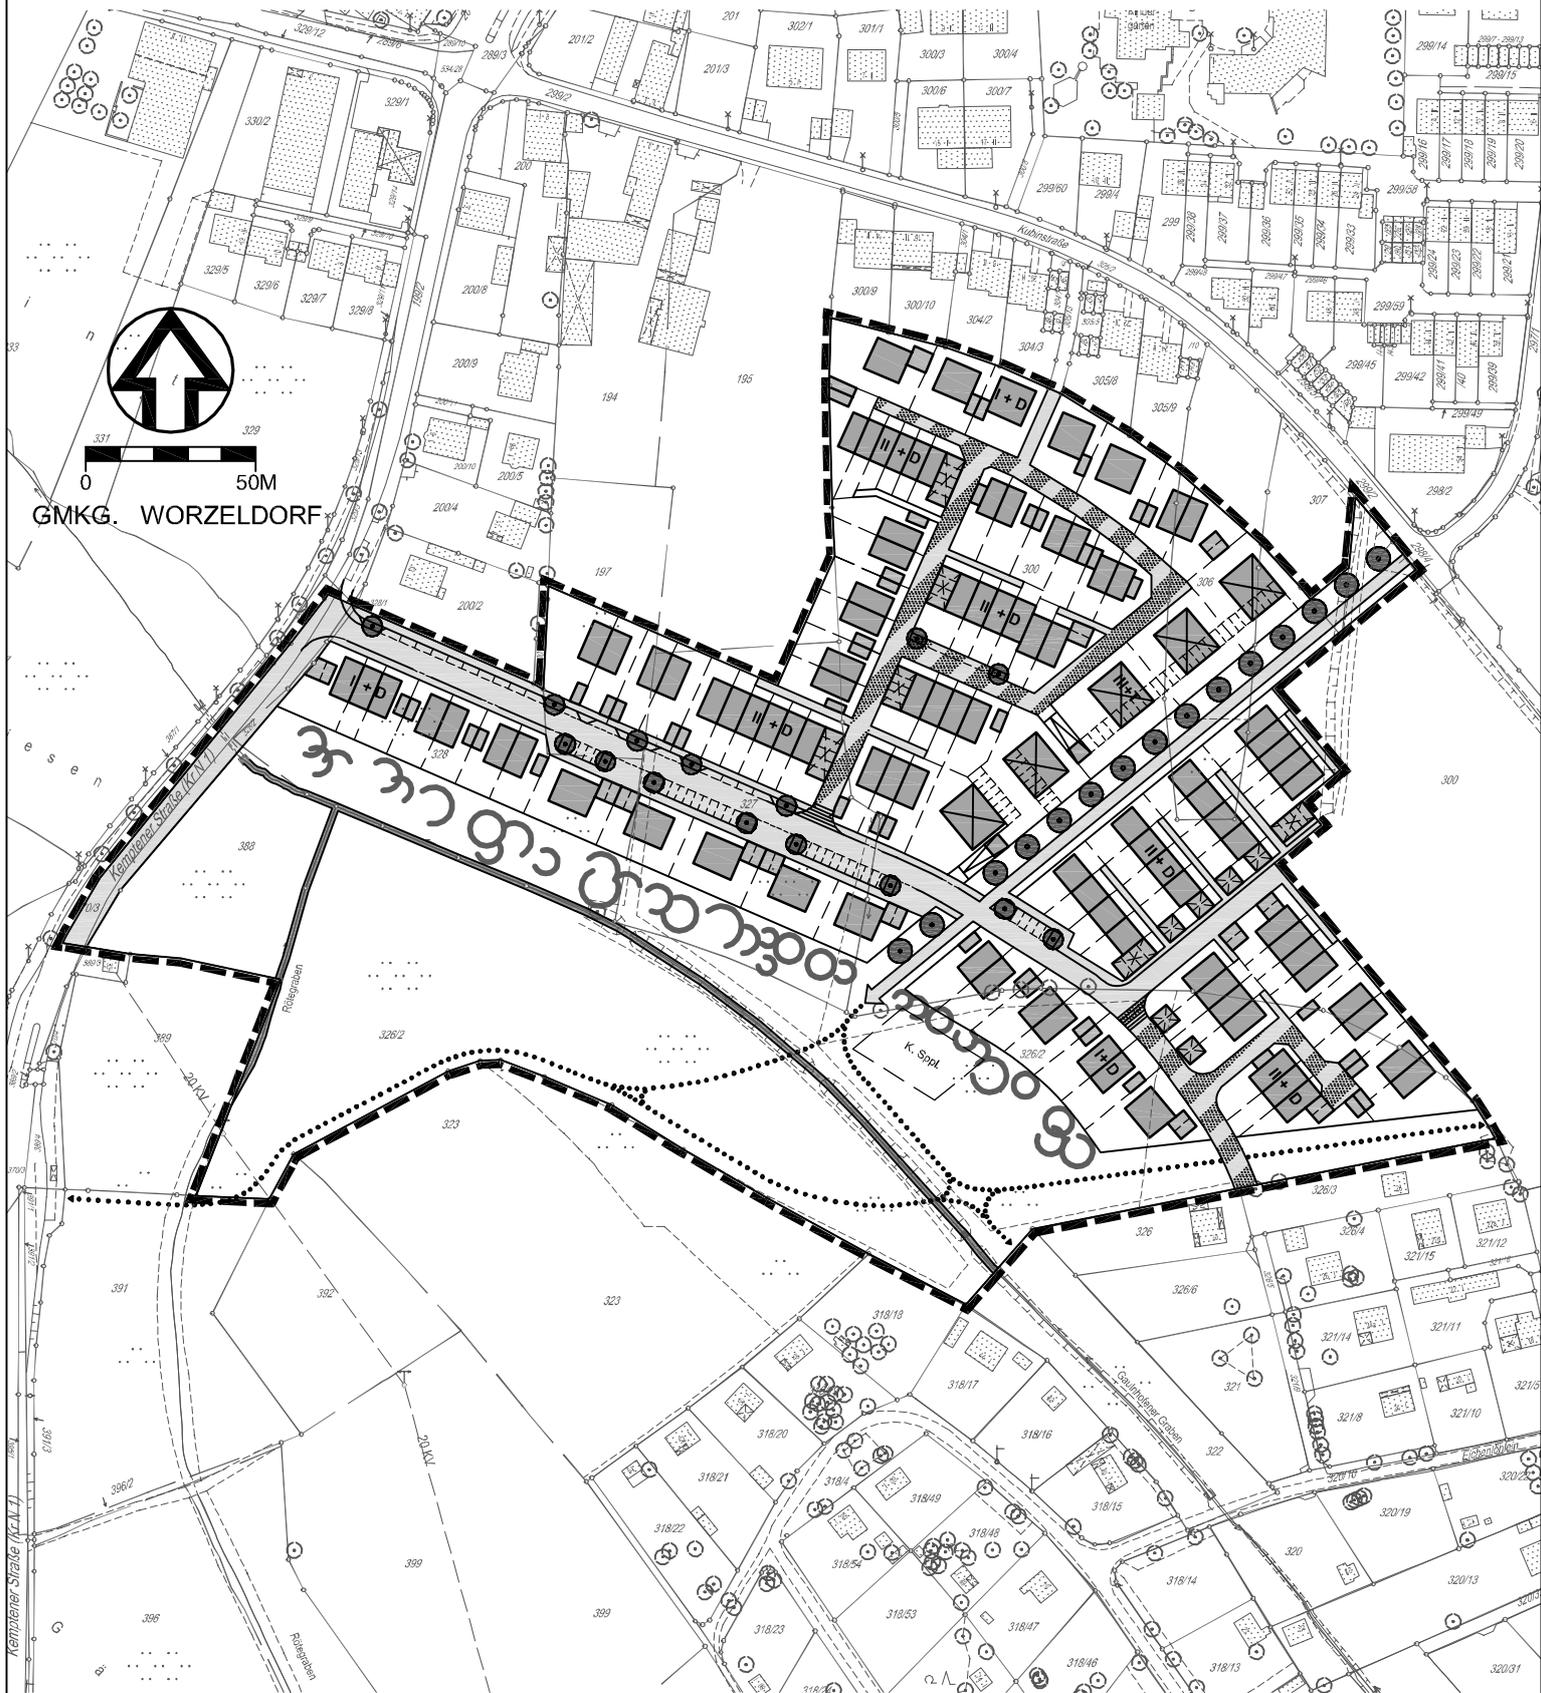

Stadtplanungsamt
Nürnberg, am 31.08.2006



Grenze des räumlichen
Geltungsbereiches

Nürnberg

STADTPLANUNGSAMT NÜRNBERG	
STÄDTEBAULICHE PLANUNG - SÜD -	
ABTEILUNG	NÜRNBERG, AM 31.08.2006
SACHGEBIET	
BEARBEITUNG	
M = 1:	NR. 35 - 6 - 06
AMTSLEITER	

Bandilla
Stadtdirektor