


RAHMENPLAN ZUM BEBAUUNGSPLAN NR. 4537

Für ein Gebiet östlich der Kemptener Strasse, südlich der Kubinstrasse und nördlich des Eichenlöhleins - Herpersdorf Süd-West Variante B

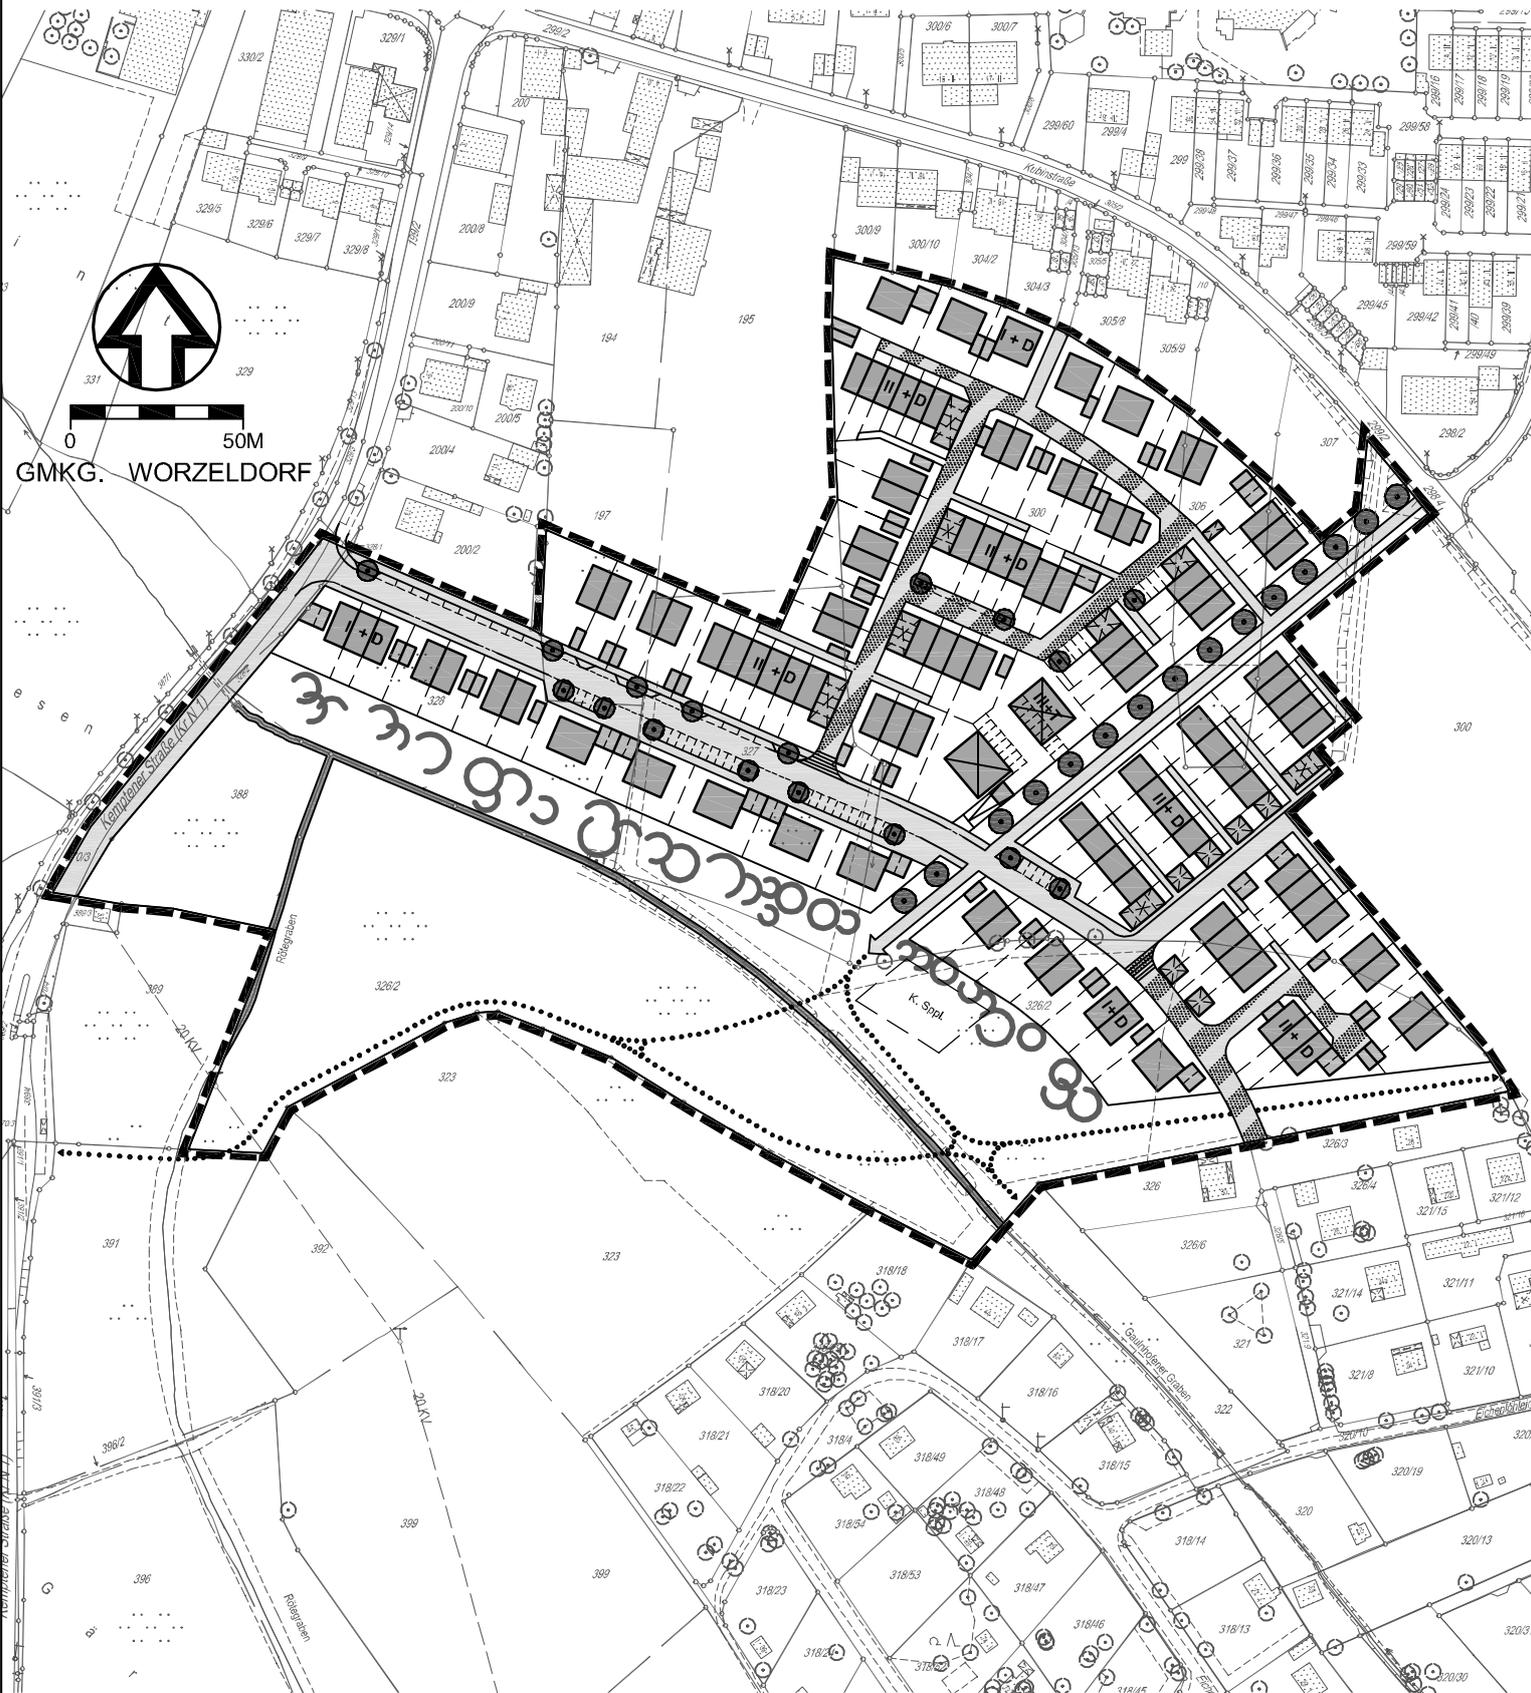

Stadtplanungsamt
Nürnberg, am 31.08.2006

**Grenze des räumlichen
Geltungsbereiches**

Bandilla
Stadtdirektor

Nürnberg

STADTPLANUNGSAMT NÜRNBERG

STÄDTEBAULICHE PLANUNG
- SÜD -

NÜRNBERG, AM 31.08.2006

ABTEILUNG

SACHGEBIET

BEARBEITUNG

M = 1:

NR. 35 - 7 - 06

AMTSLEITER