


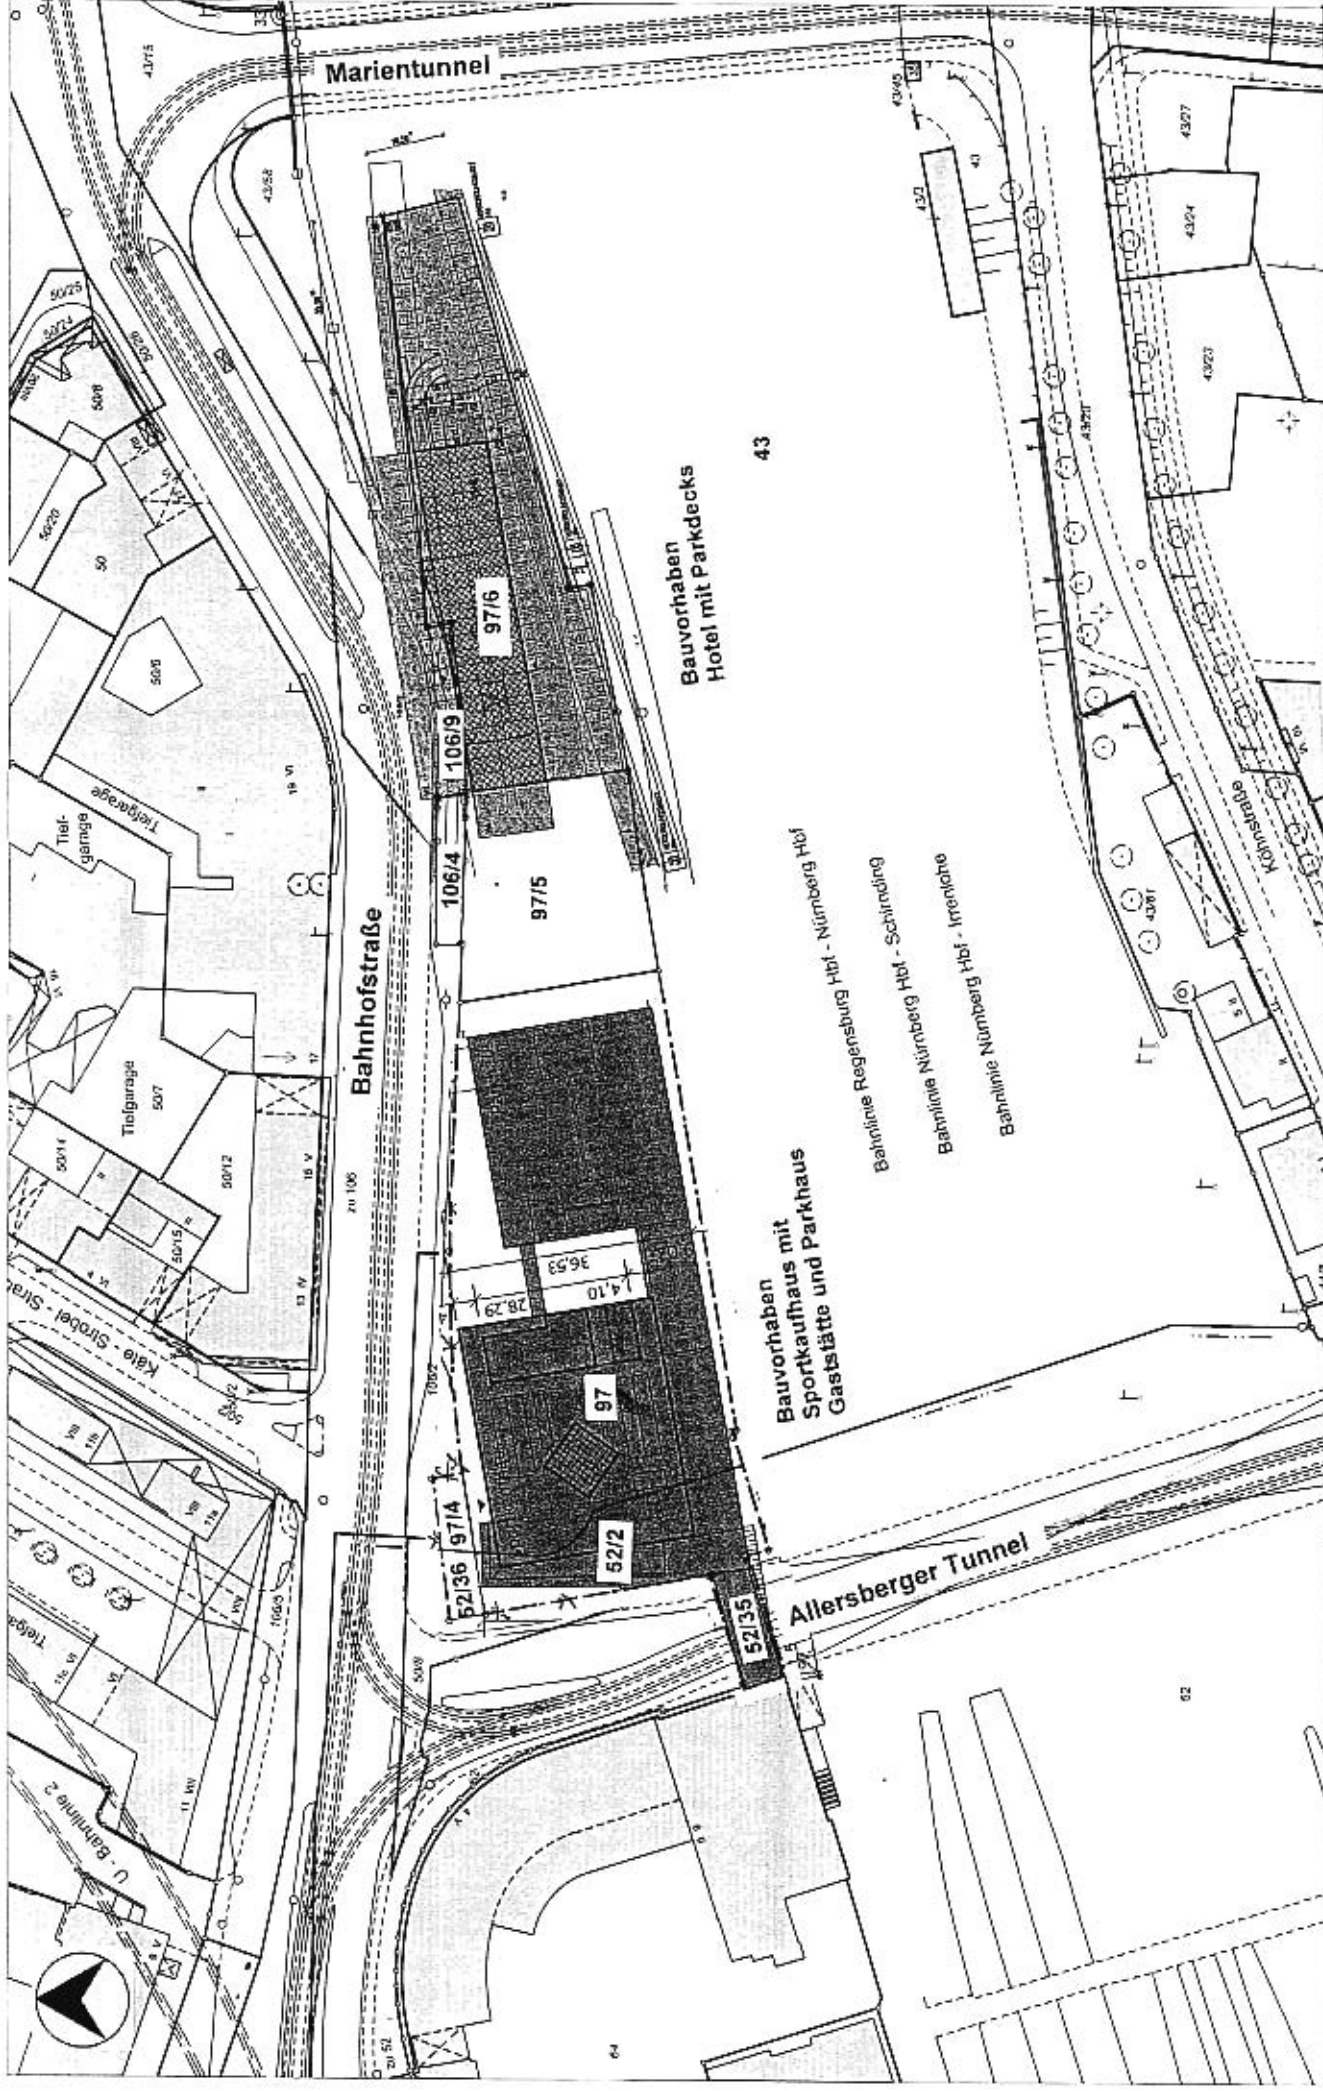

Planungen im Bereich südlich der Bahnhofstraße zwischen Allersberger Tunnel und Marien Tunnel

Info-Druck vom Geodaten-Service am 12.09.06 im Maßstab 1:1000

Vervielfältigungen (kopiert bzw. digitalisiert und EDV-gespeichert) dürfen nur für den eigenen Bedarf erstellt werden. Zur Maßstablinie nur bedingt geeignet. In den Darstellungen der Grenzen können Veränderungen berücksichtigt sein, die nicht in das Grundbuch übernommen sind. Der Geodaten-Service und die dargestellte Topographie kann vom örtlichen Bestand abweichen. Für rechtsverbindliche Auskünfte ist der Ausdruck nicht geeignet.

Bauhof 5
90402 Nürnberg
Tel.: 0911 / 231-7300

am 12.
Geoinformation und
Bodenordnung