Planungen im Bereich südlich der Bahnhofstrasse zwischen Allersberger Tunnel und Marientunnel
- Ansichten Bauvorhaben Hotel -

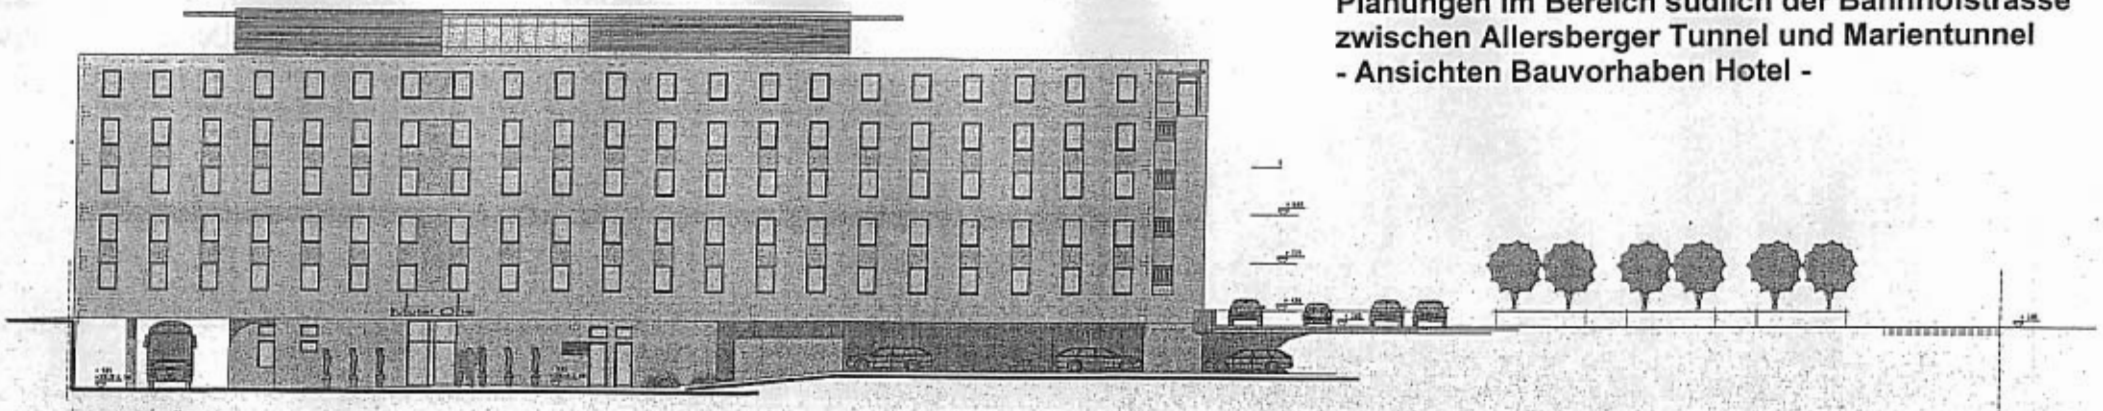

ANSICHT SÜDEN

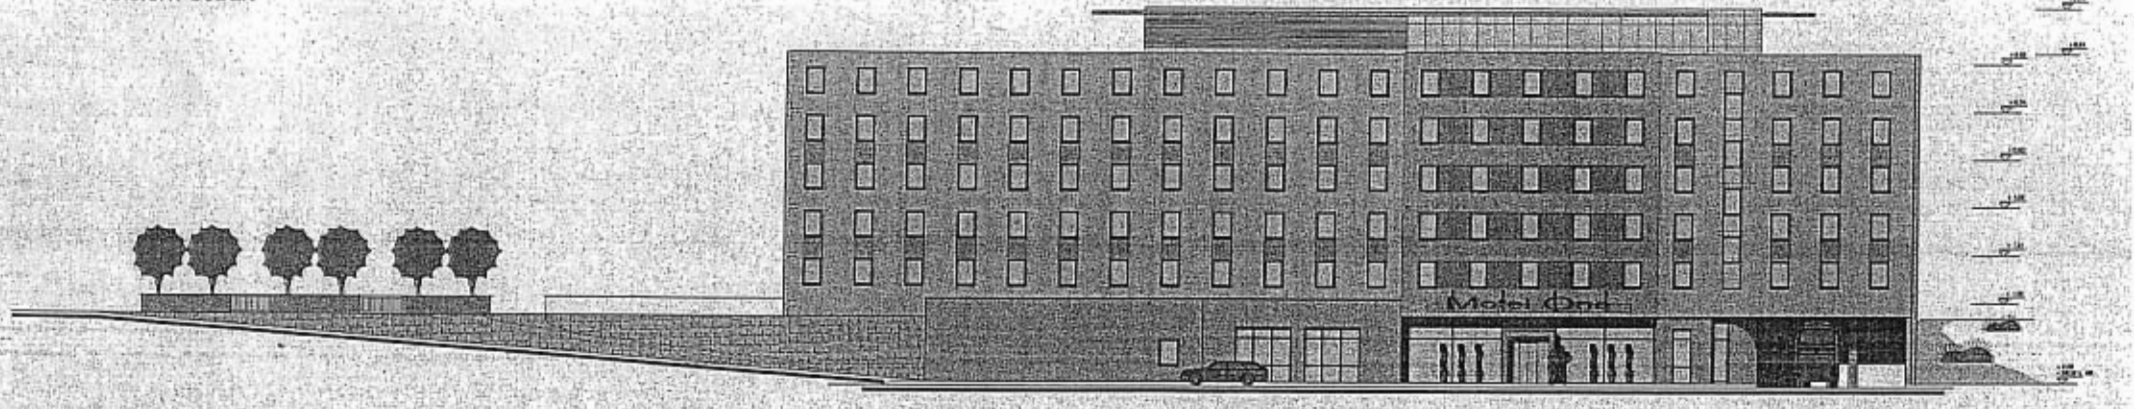

ANSICHT NORDEN - BAHNHOFSTRASSE

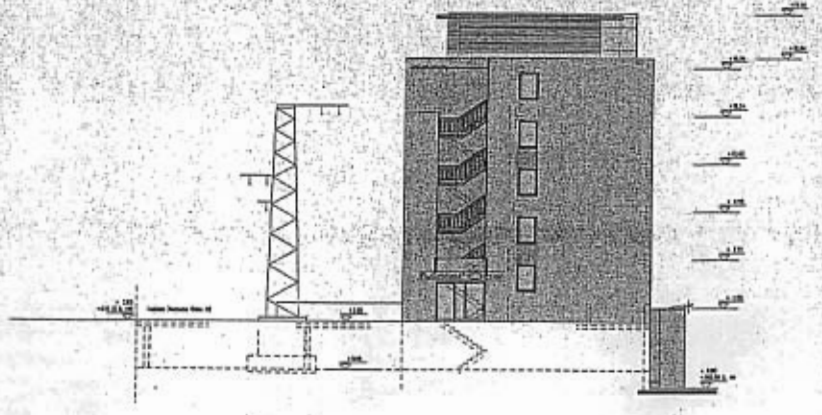

ANSICHT OSTEN

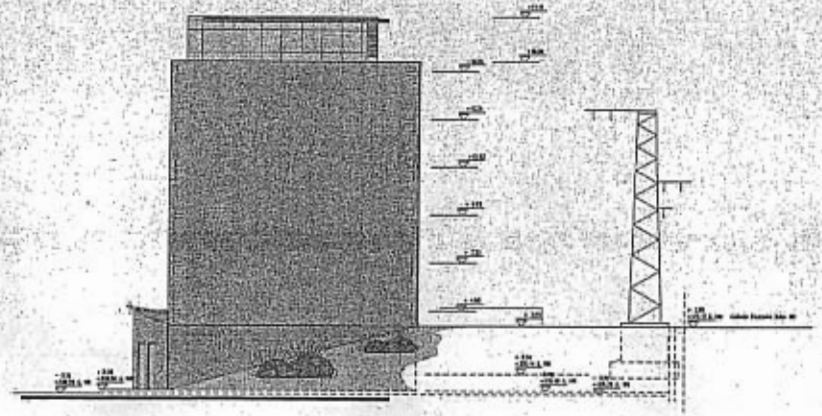

ANSICHT WESTEN

BAUANTRAG

PROJEKT: Errichtung eines Hotels

BAUHERR: Frankonia

PLANVERFASSER: PBMG Projekt- und Baumanagementgesellschaft mbH

PLANINHALT: ANSICHTEN