Lageplan mit Darstellung des Bauvorhabens M: 1:1000

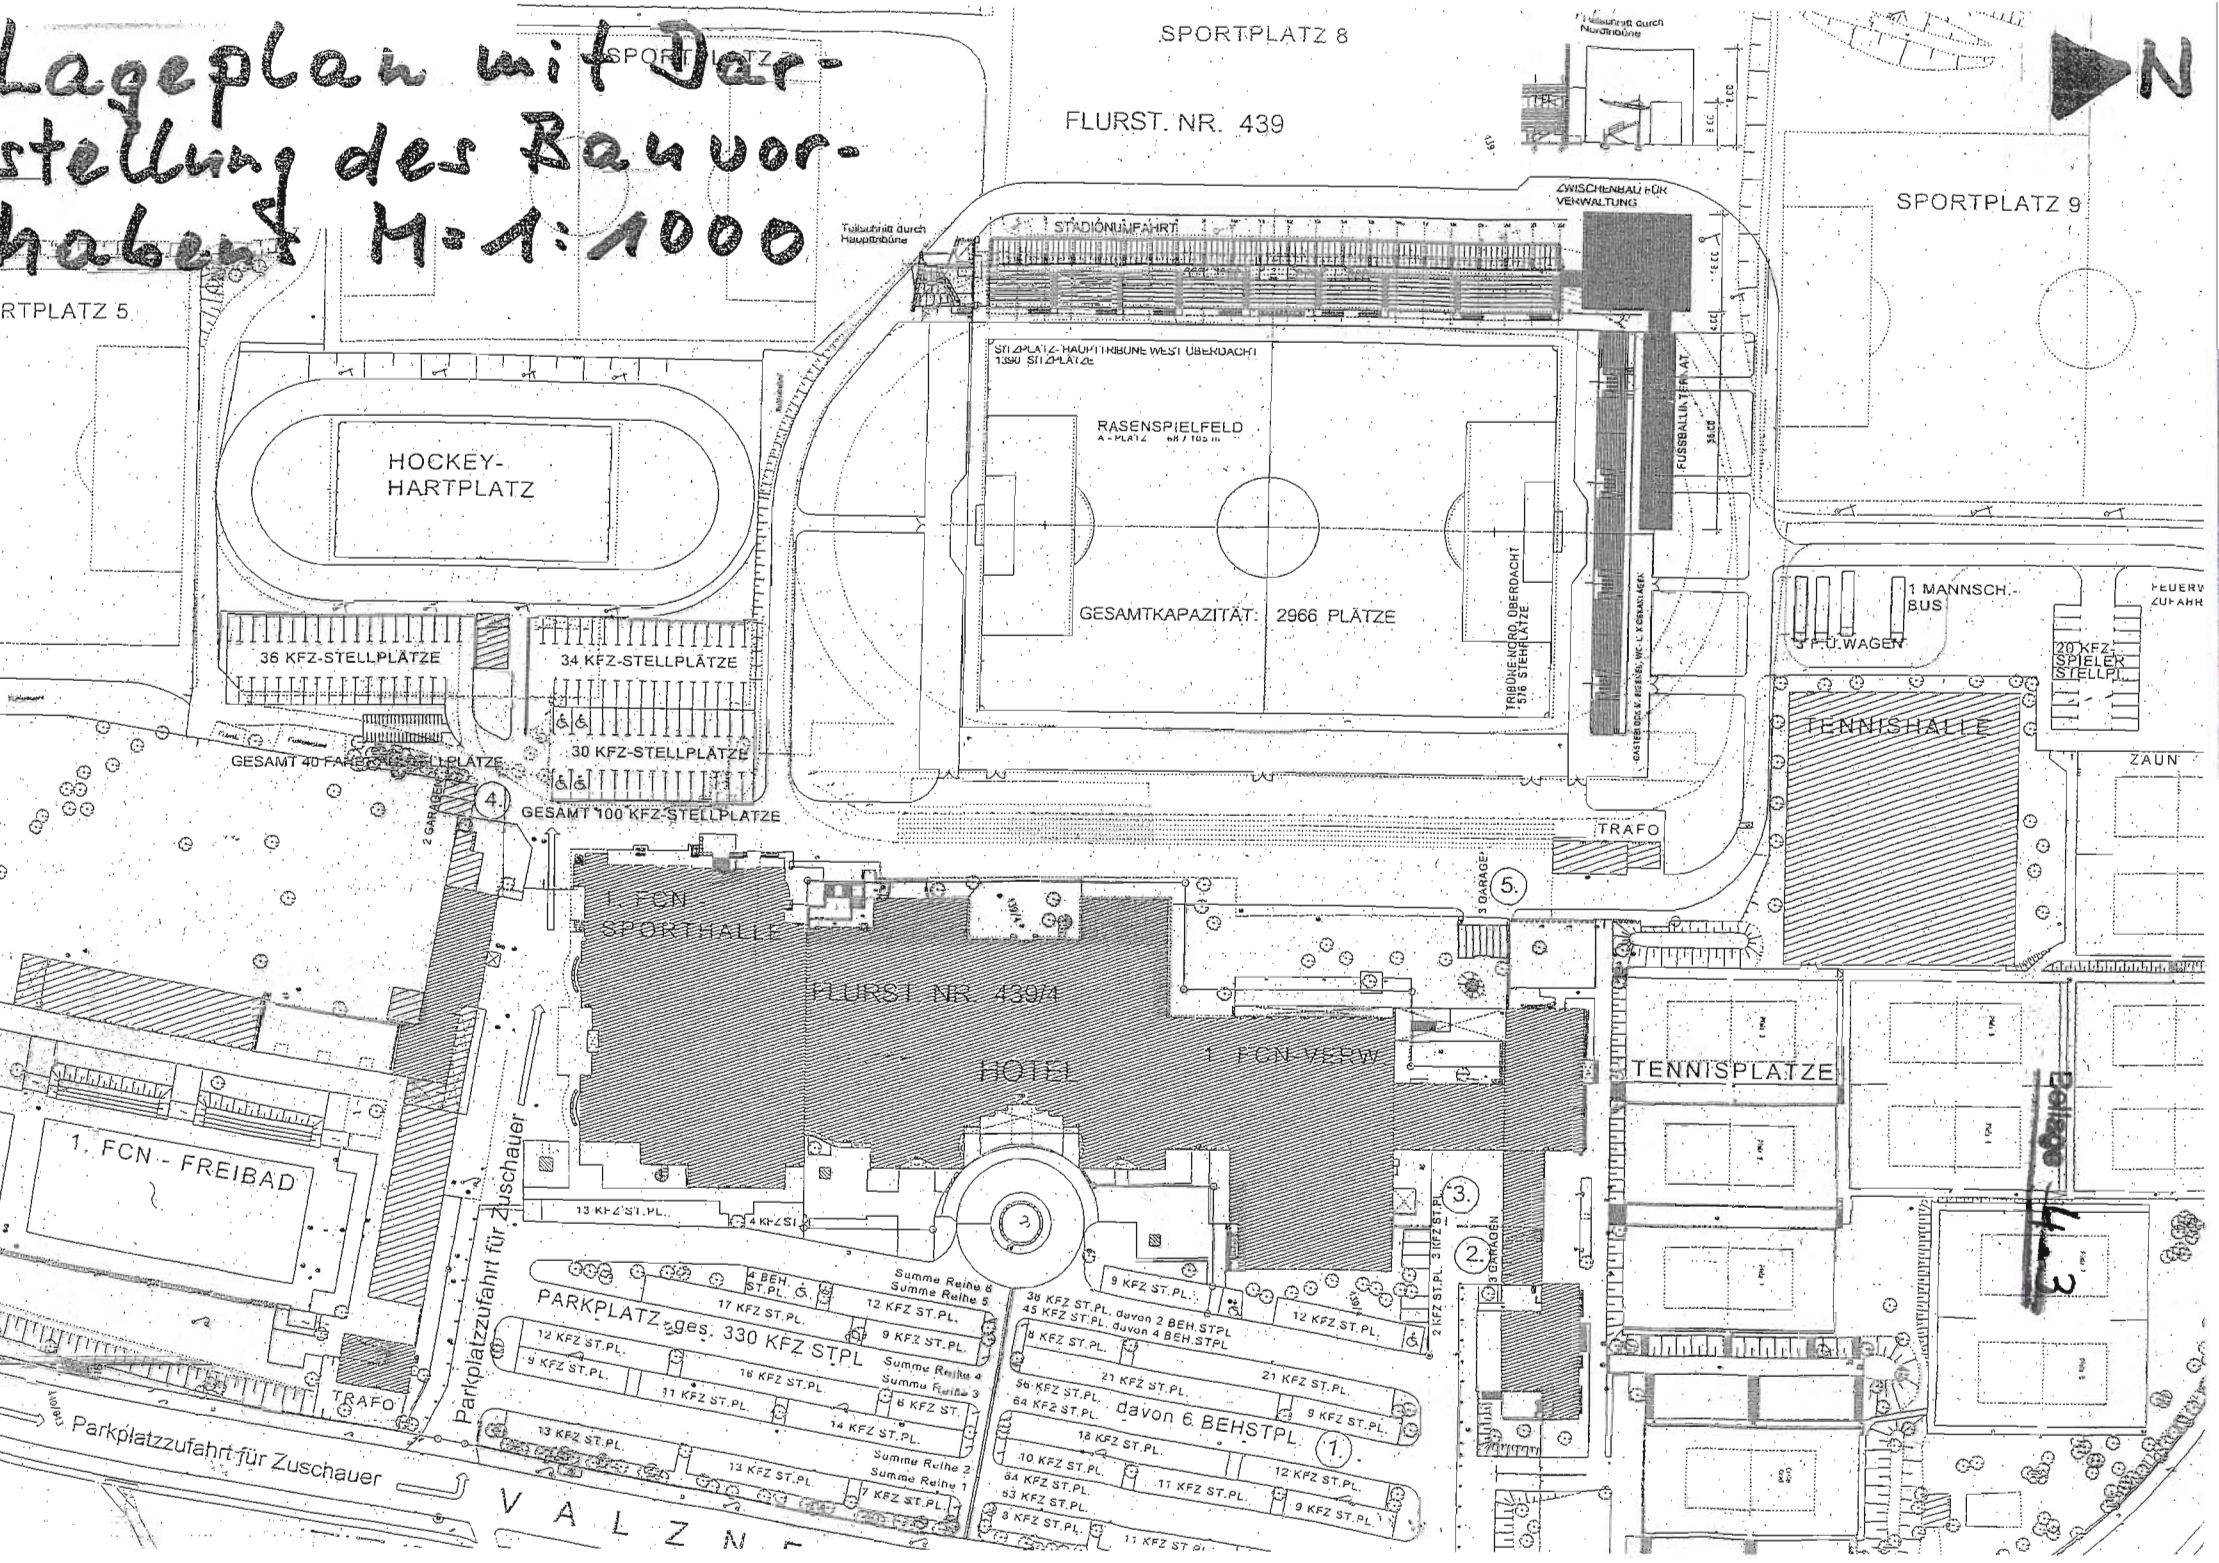

Beilage 4-3