


Zeichenerklärung:

Planung



geplannter Rad-/Gehweg mit Bankett

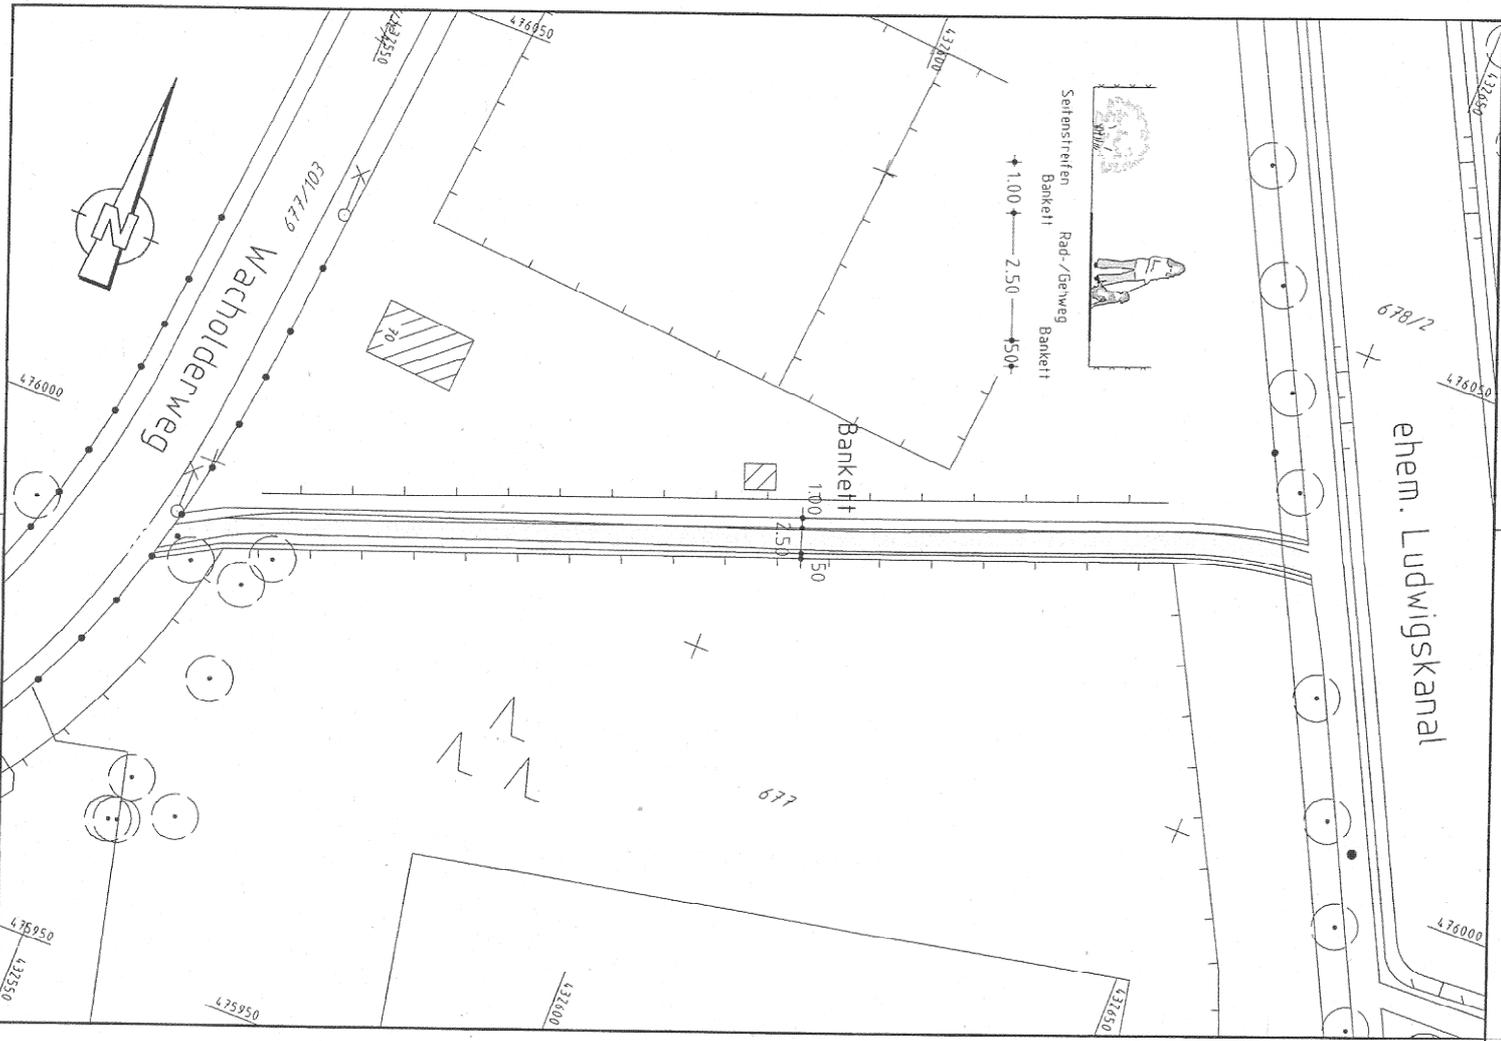

VPL500_1.PLT aus Projekt <8659WHW> vom 13.09.06

Nürnberg

VERKEHRSPLANUNGSAMT NÜRNBERG

STRASSENPLANUNG		Wacholderweg	
ABTEILUNGSLEITUNG	gez. Wunder	Rad-/Gehwegverbindung zum ehemaligen Ludwig-Donau-Main-Kanal	
SACHGEBIETSLEITUNG	gez. Schmitt		
BEARBEITUNG	Schmitt (4933) Reiser M. (4936)		
ÄNDERUNGEN		Lageplan	
DATUM	BEARBEITUNG	OBJEKT	M = 1 : 500
22.06.06	Reiser M.	Instruktionsergebnisse	NR. 2.1862.2.1
			NÜRNBERG, AM 23.03.2006
			gez. Weibmann AMTSLEITER