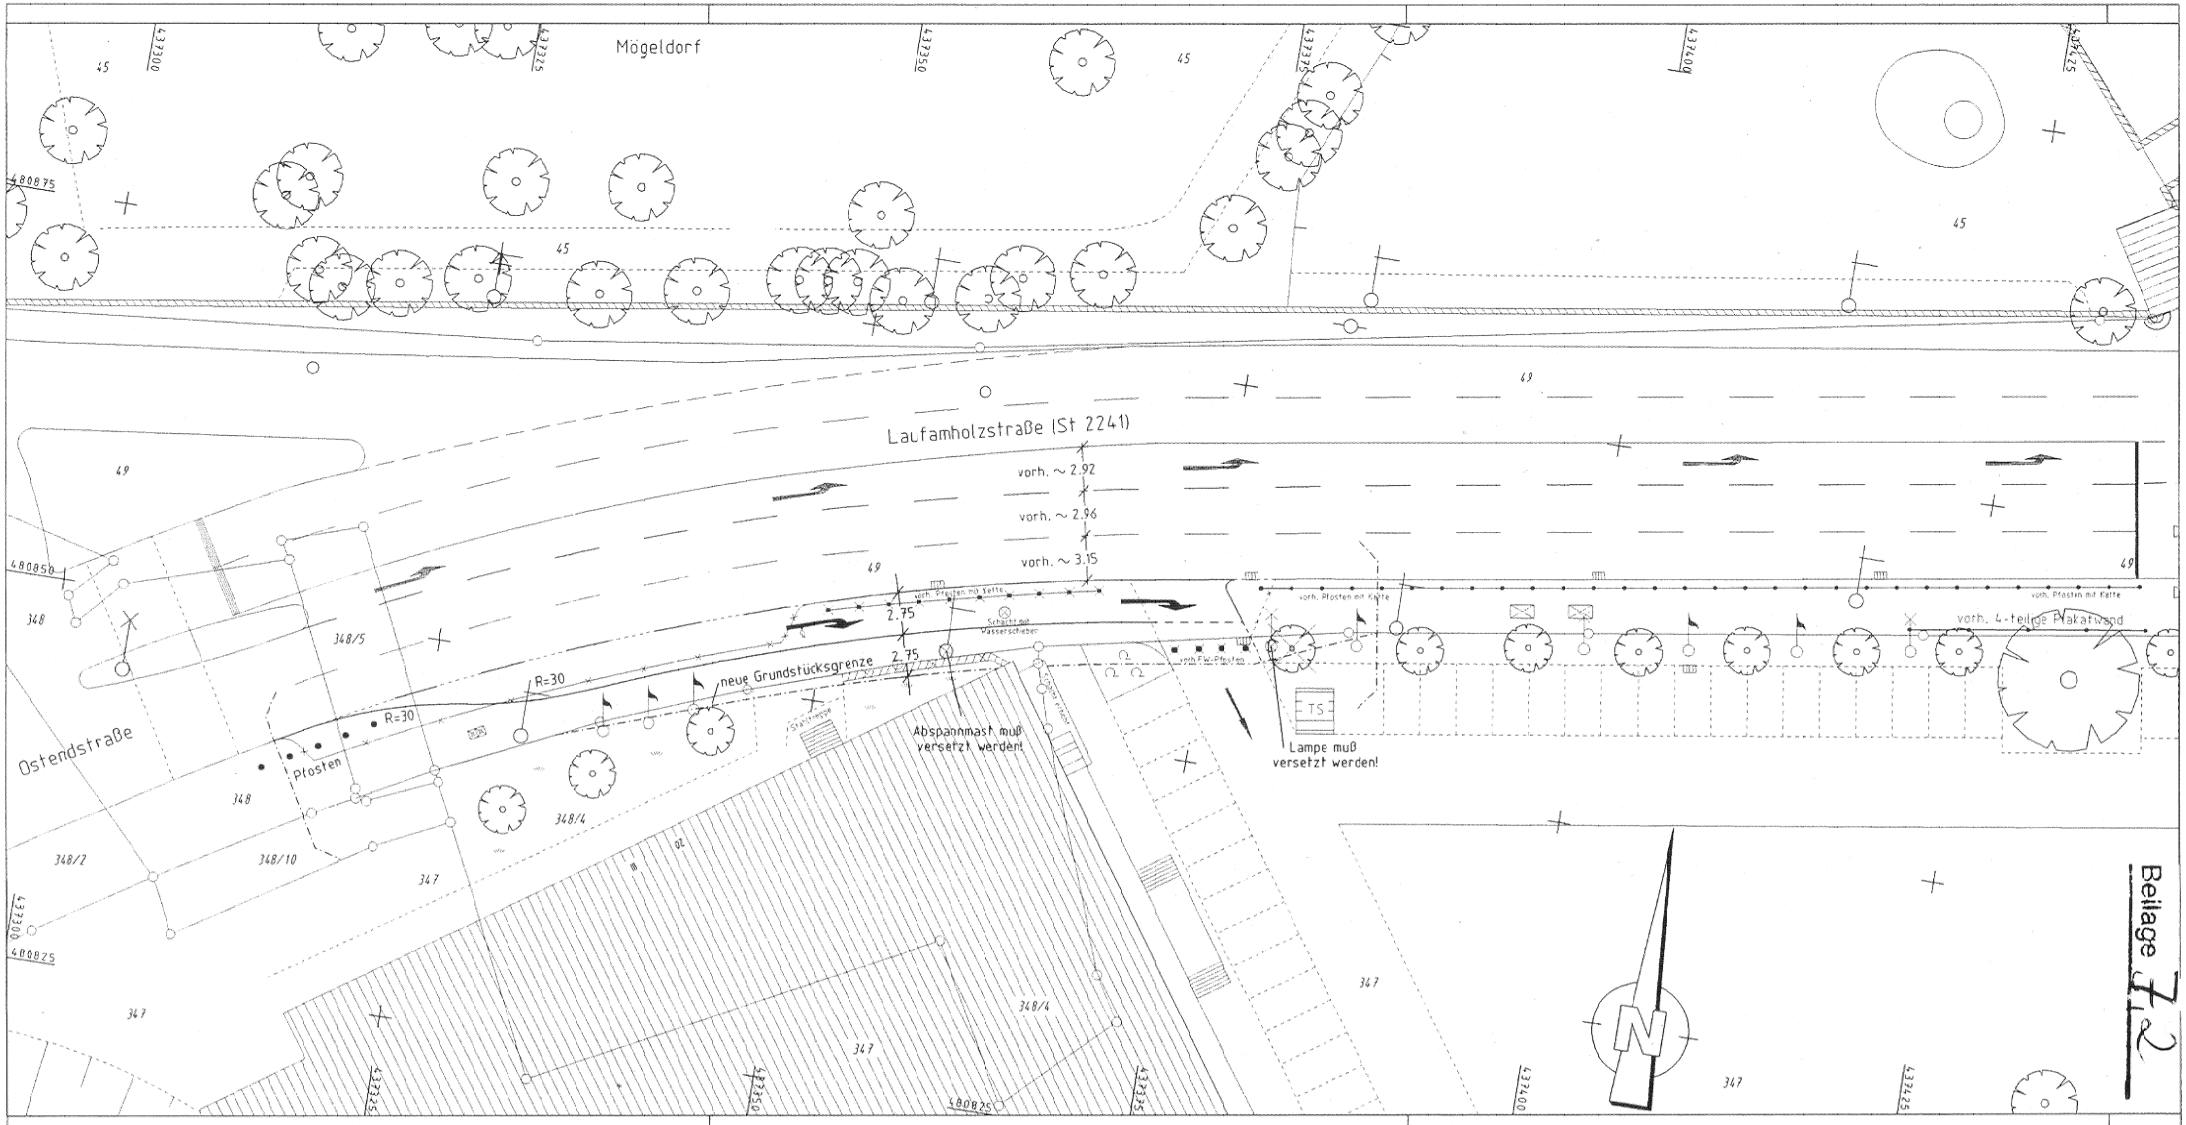

Ausschnitt aus
Vpl-Plan Nr.2.324.2.27
Maßstab 1:500
vom 28.07.2006