


# ÜBERSICHTSPLAN

## BEBAUUNGSPLAN NR. 4437

FÜR DAS GEBIET NÖRDLICH DER LAUFAMHOLZSTRASSE,  
ÖSTLICH DES FUSSWEGES ZUM BÜRGEWEG, SÜDLICH DES  
BÜRGEWEGES

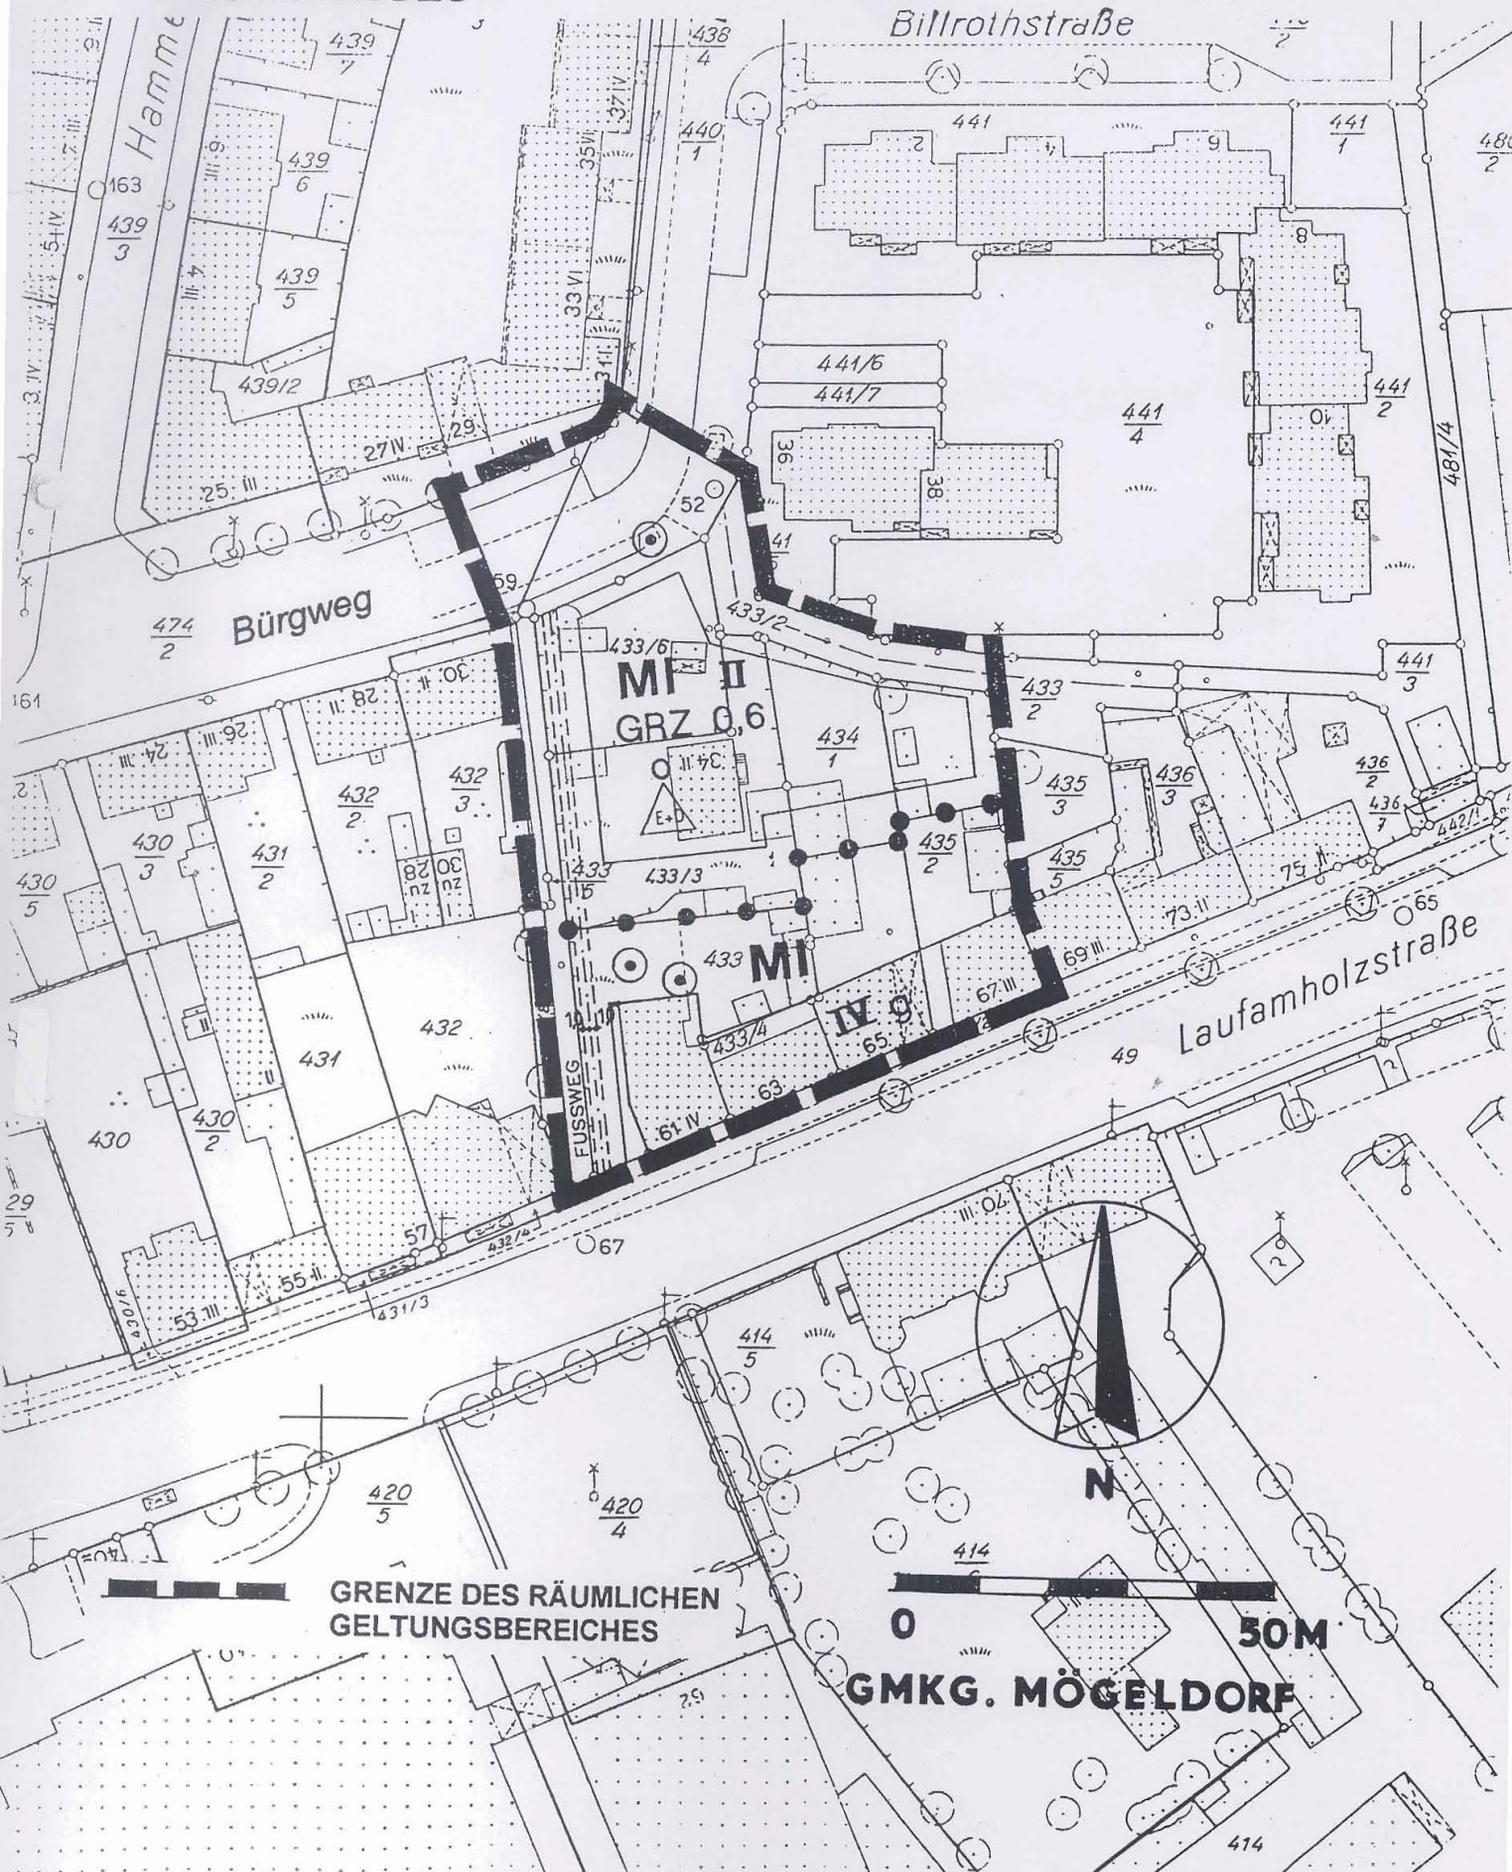

GRENZE DES RÄUMLICHEN  
GELTUNGSBEREICHES

0 50M  
GMKG. MÖGELDORF