


3. 11-1983

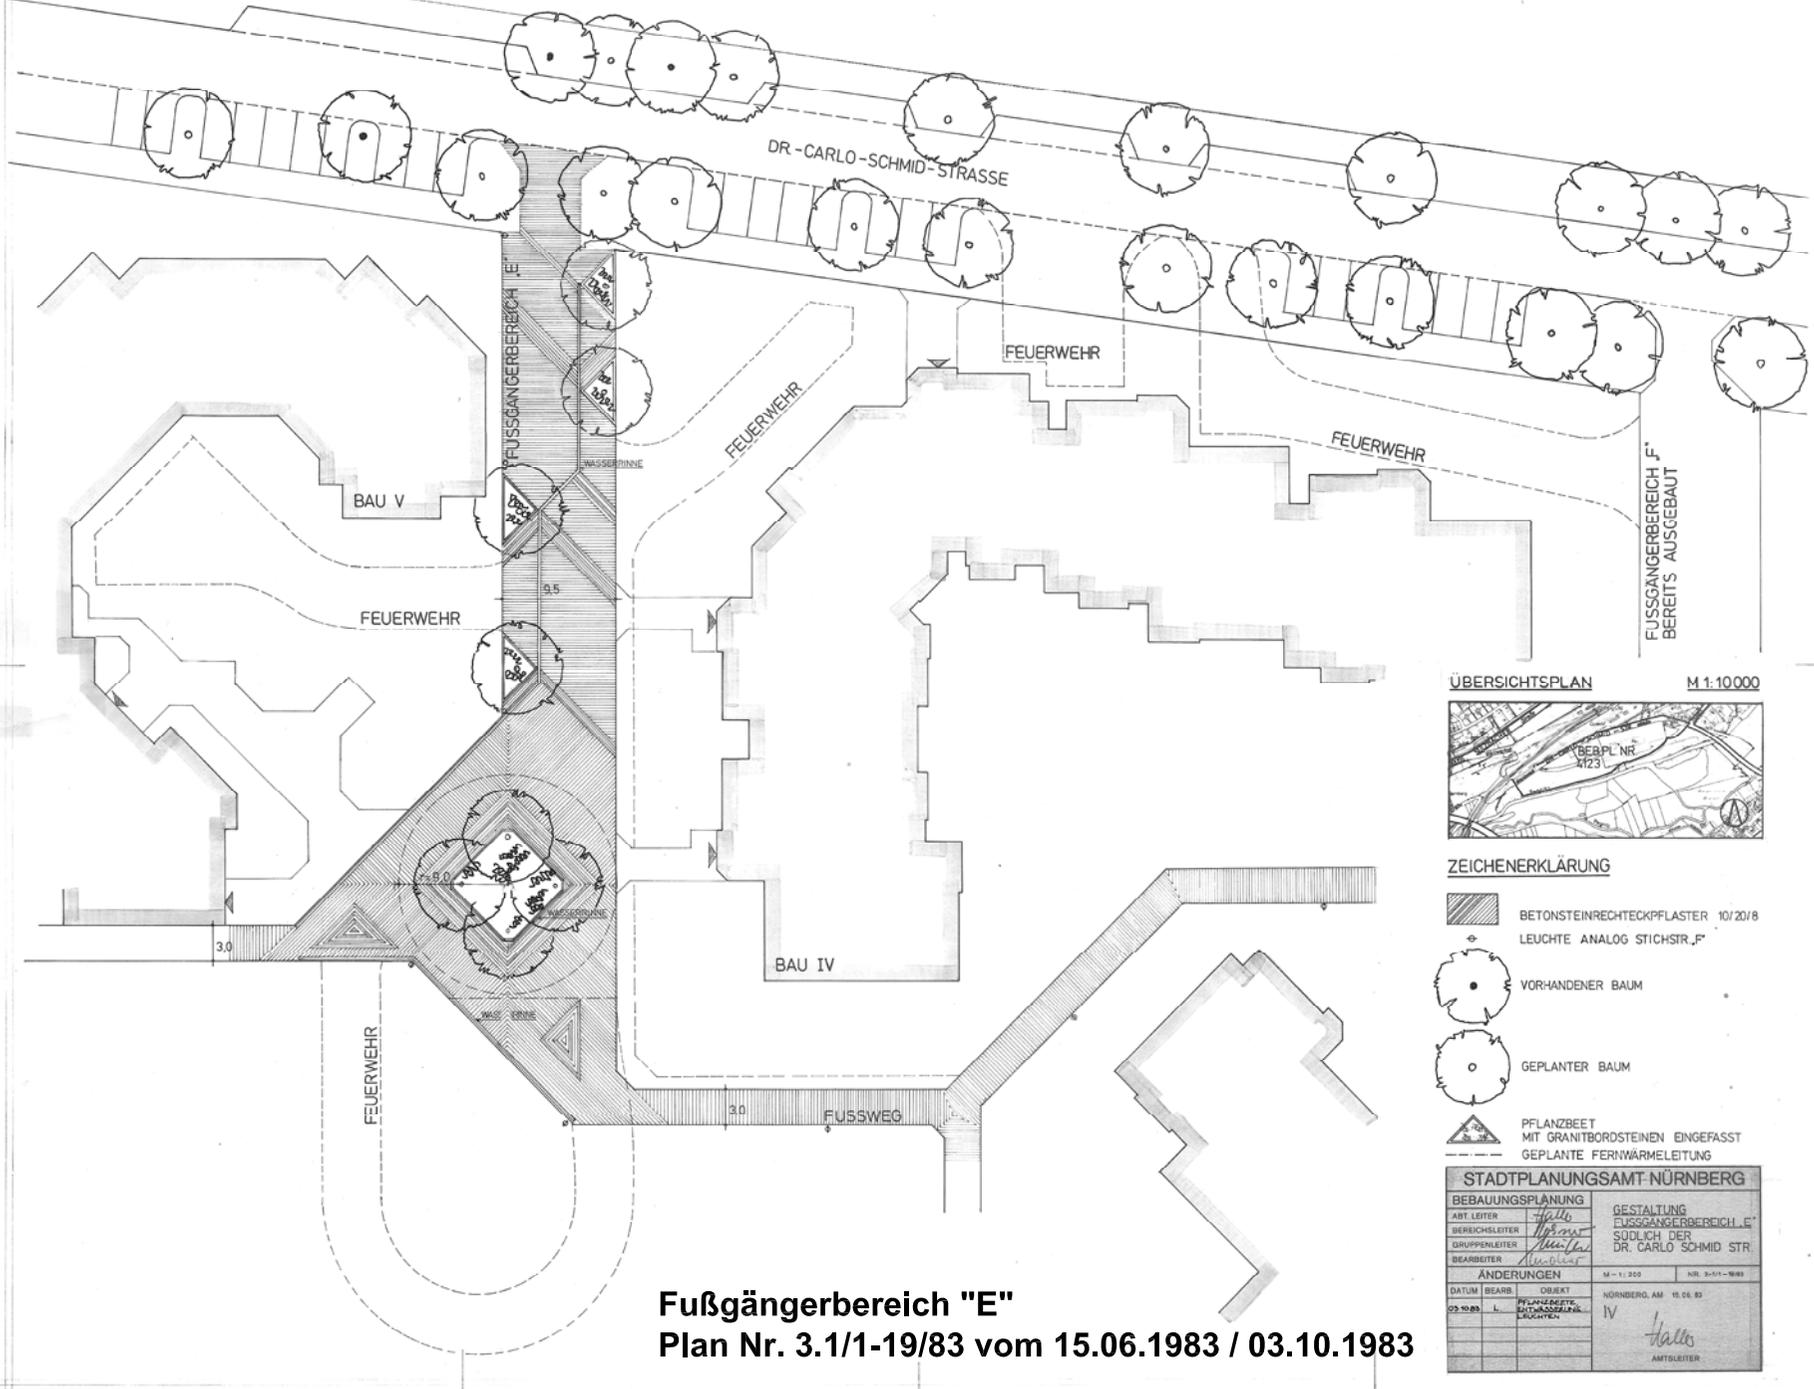

ÜBERSICHTSPLAN M 1:10000



ZEICHENERKLÄRUNG

-  BETONSTEINRECHTECKPFLASTER 10/20/8
-  LEUCHE ANALOG STICHSTR „F“
-  VORHANDENER BAUM
-  GEPLANTER BAUM
-  PFLANZBEET MIT GRANITBORDSTEINEN EINGEFASST
-  GEPLANTE FERNWÄRMELEITUNG

STADTPLANUNGSAMT NÜRNBERG			
BEBAUUNGSPLANUNG		GESTALTUNG FUSSGÄNGERBEREICH „E“ SÜDLICH DER DR. CARLO SCHMID STR.	
ABT. LEITER	<i>Halls</i>		
BEREICHSLEITER	<i>Halls</i>		
GRUPPENLEITER	<i>Müller</i>		
BEARBEITER	<i>Müller</i>		
ÄNDERUNGEN		M - 1:200	NR. 3-11-1983
DATUM	BEARB.	OBJEKT	NÜRNBERG, AM 15.06.83
03.10.83	L.	PFLANZBEET, FUSSWEGLEITUNG, LEUCHTEN	IV
			<i>Halls</i> AMTSL. LEITER

Fußgängerbereich "E"
Plan Nr. 3.1/1-19/83 vom 15.06.1983 / 03.10.1983