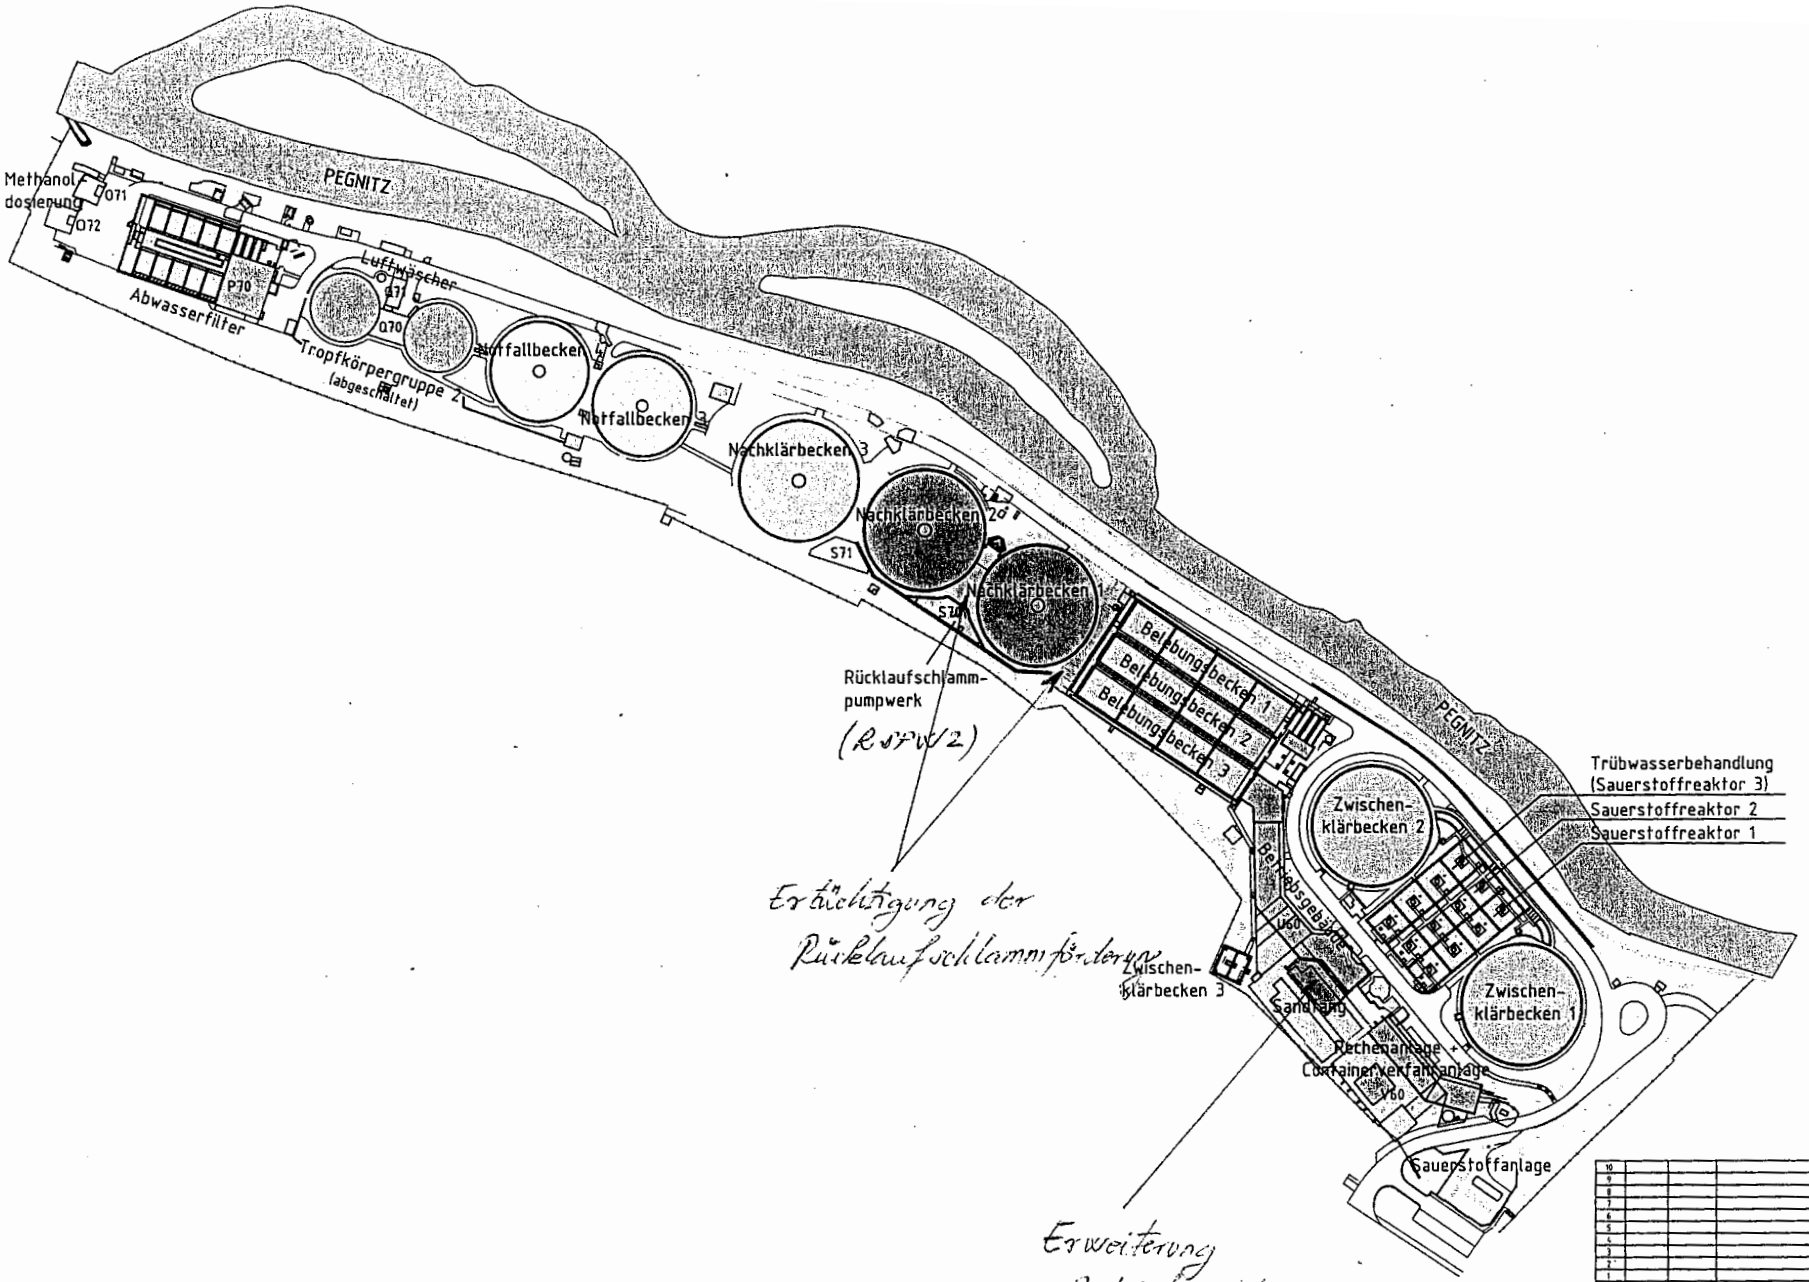

Beilage: 3.2

	Datum	Name	Änderung
10			
9			
8			
7			
6			
5			
4			
3			
2			
1			

Die Vervielfältigung der Zeichnung und die Weitergabe an Dritte bedarf der Genehmigung von SUN/S-2/Al

Stadtentwässerung Nürnberg

GraDIS

	Datum	Name
Bearb.	24.08.2005	Angergmüller
Gepr.		
Freig.		
Stand dwf:	12.09.2006	

Bestand | Maßstab: | Z.-Nr.:

Klärwerk 2

GraDIS - Raster

Lageplan

Blatt

Blätter