


Übersichtsplan zum Rahmenplan des Bebauungsplanes Nr. 3811, 2.Änderung und Ergänzung, 3.Fassung

für ein Gebiet zwischen Hafenstraße, Frankenschnellweg, Wiener Straße, Main-Donau-Kanal und Südwesttangente
(Güterverkehrszentrum (GVZ) Hafen)

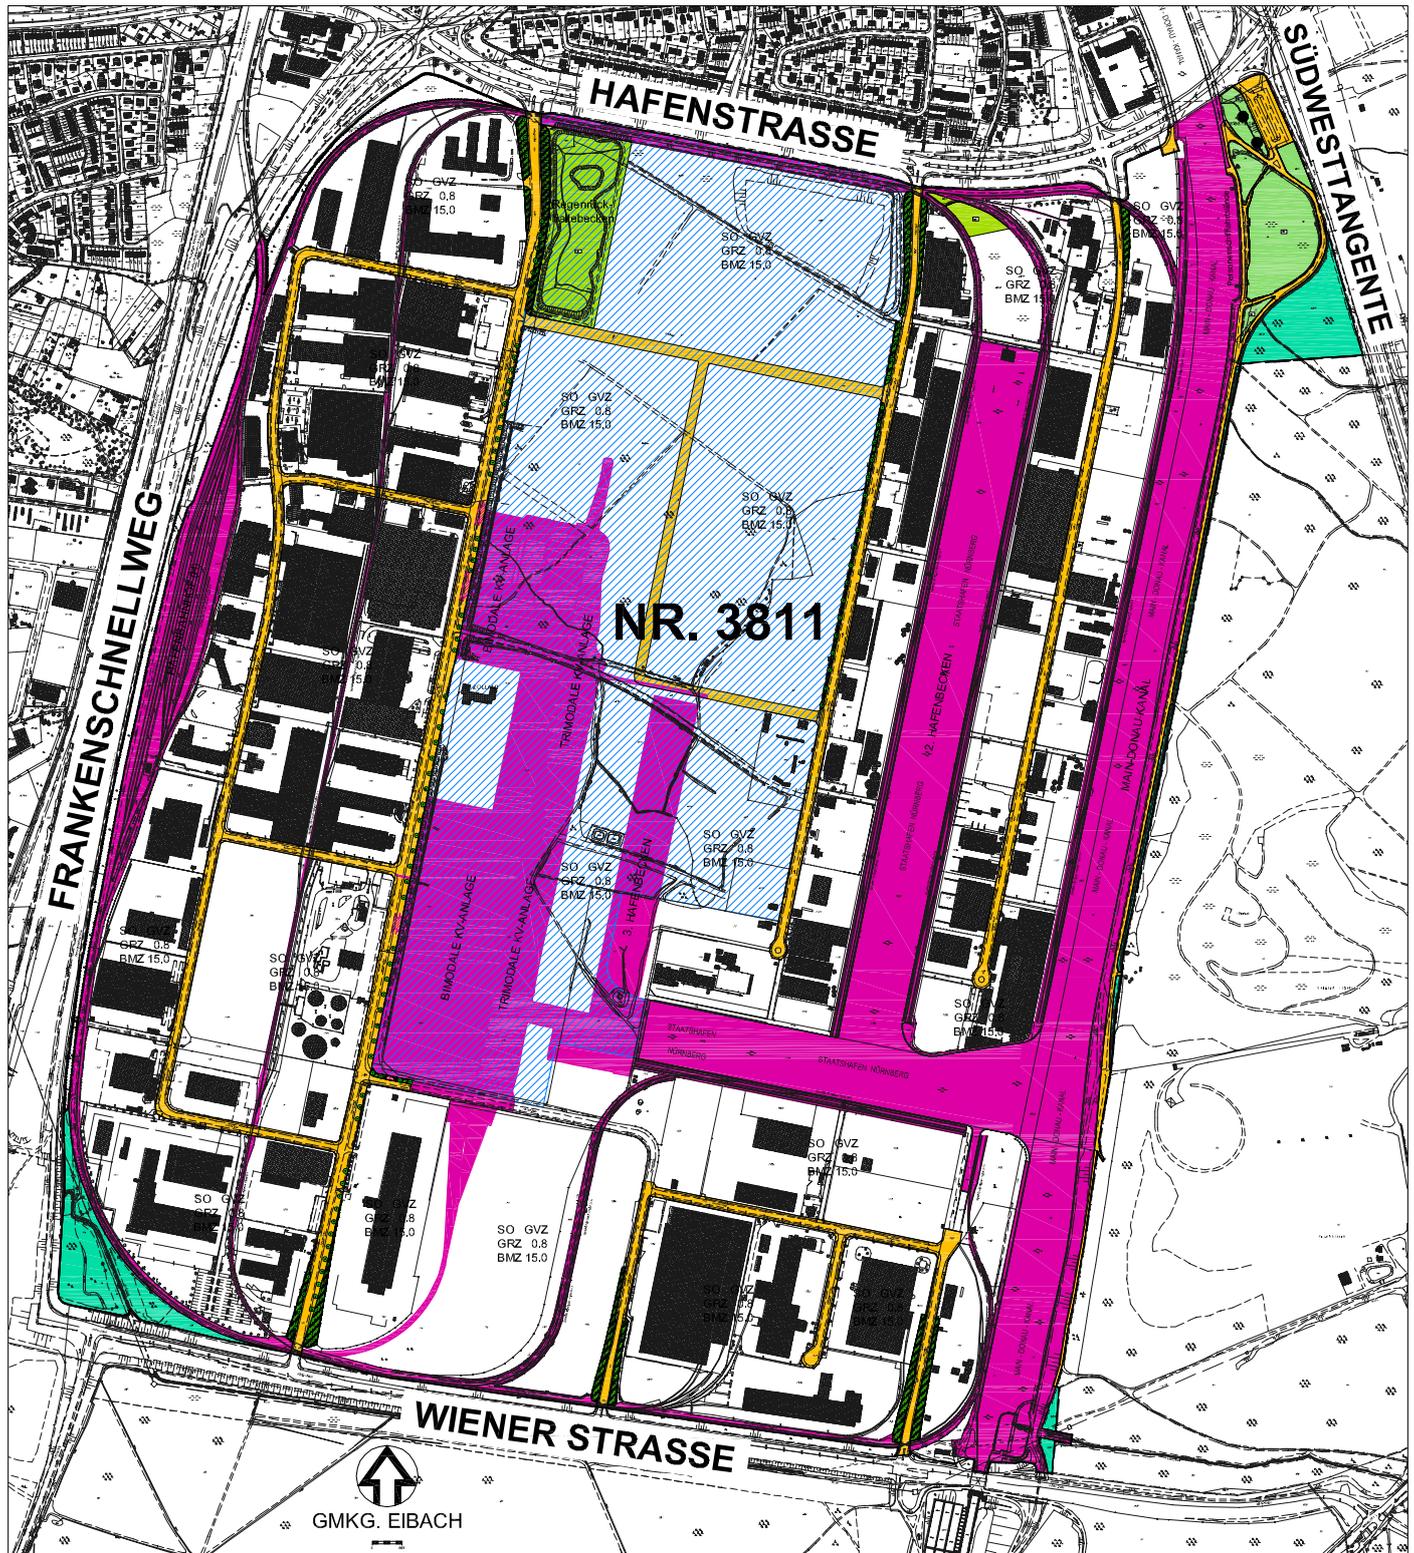

ZEICHENERKLÄRUNG

	GRENZE DES RÄUMLICHEN GELTUNGSBEREICHS		ZENTRALBEREICH
	SONDERGEBIET GÜTERVERKEHRZENTRUM HAFEN (§ 11 Bau NVO)		PLANFESTGESTELLTE FLÄCHEN
	STRAßENVERKEHRSFLÄCHE		GRUNDFLÄCHENZAHL
	STRAßENBEGLEITGRÜN		BAUMSÄHNEZAHL
	ÖFFENTLICHE GRÜNFLÄCHE		ZU PFLANZENDER, HEIMISCHER LAUBBAUM MIT ÖFFENTLICHEM STRAßENBEGLEITGRÜN
	PRIVATE GRÜNFLÄCHE		NATURBELASSENER BEREICH
	FLÄCHE FÜR FORSTWIRTSCHAFT		NUTZUNGSABGRENZUNG
	FLÄCHE mit Bindungen für den Erhalt und das Anpflanzen von einheimischen Bäumen und Sträuchern		