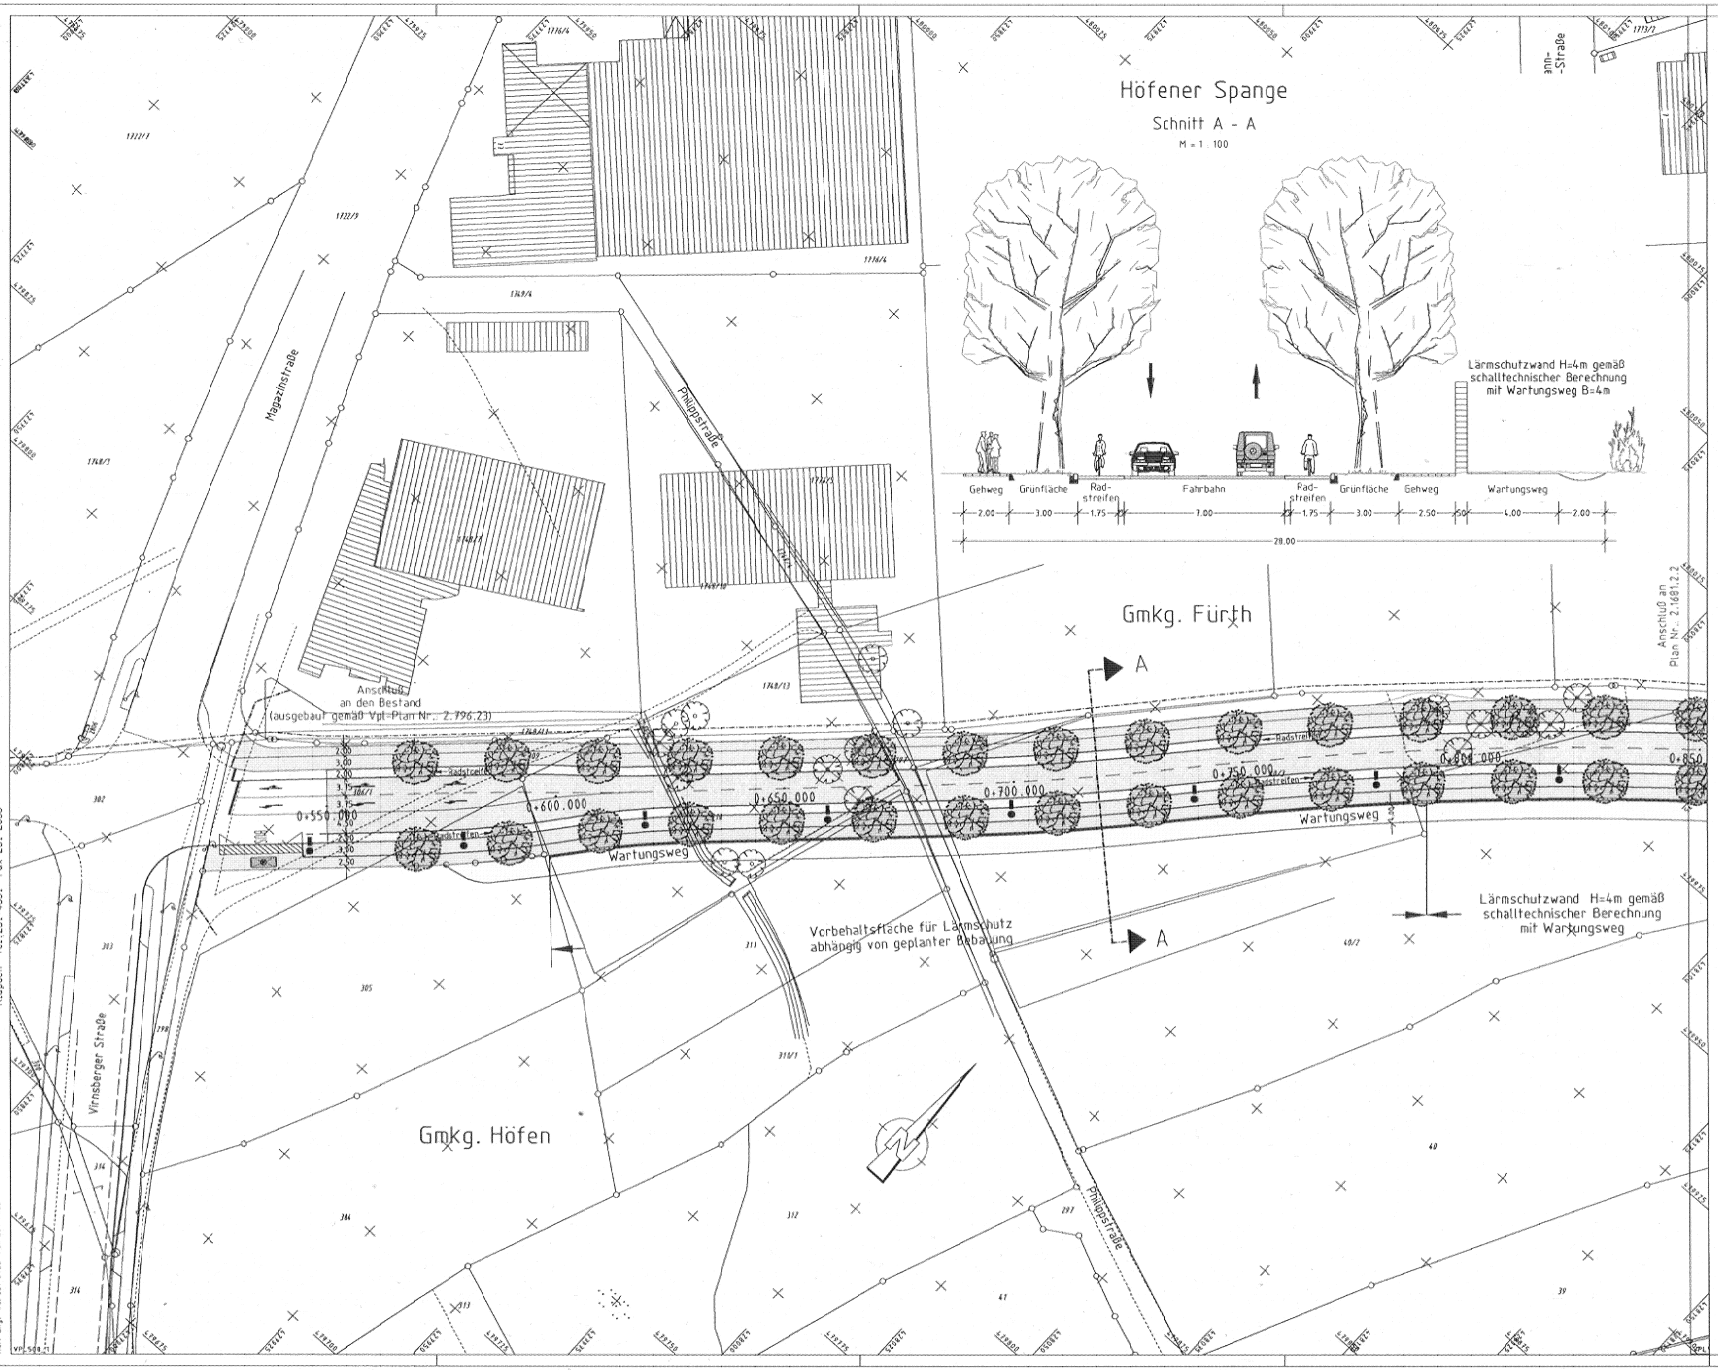

Bestandsaufnahme

Zeichenerklärung:

Planung

- Hochbord
- Hochbord abgesenkt
- vorh. Baum
- gepl. Baum
- Einfahrt/Ausfahrt
- Beleuchtung (Stahl-/Betonmast)
- erf. Abbruch
- VAG Wartehalle
- Stützmauer
- neue Maststandorte
- Fahrbahnfläche
- Gehwegfläche
- Radstreifen/ÖPNV-Spur
- Radwegfurt eingefärbt
- Parkstandsfläche
- sonstige Pflasterfl.
- Grünfläche
- Überfahrt-Gehweg
- Entwässerung (Mulde)

ERSATZ FÜR PLAN 2.1680.2.2

Nürnberg

VERKEHRSPLANUNGSAMT NÜRNBERG

STRASSENPLANUNG		HÖFENER SPANGE zw. Virnsberger Str. und Leyher Straße Plan:
ABTEILUNGSLEITUNG	gez. Wunder	
SACHGEBIETSLEITUNG	gez. Hetzel	
BEARBEITUNG	Entwurf: Wiedemann	
	CAD: Wiedemann/Albig	Lageplan
ÄNDERUNGEN		M = 1 : 500 / NR. 2.1680.2.3
DATUM / BEARBEITUNG / OBJEKT		NÜRNBERG, AM 21.09.2005
24.10.05 / Reiser M. / Gehweg Südseite		
		gez. Weltmann AMTSLEITER

VPL0917.PLT aus Projekt -ZUSCHEN- vom 10.10.05

Beilage 7.5

Planungsunterlage: Amt für Geoinformation und Bodenordnung Nürnberg
Vermessung und Kartierung Vm/1-3 Bezirk Nord
Herr Engl Tel. 231-8655 Fax 231-4425

Gesamtbearbeitung der Planungsdaten in CARD/1:
Verkehrsplanungsamt Nürnberg, Straßenplanung
Klepsch Tel. 231-4931 Fax 231-2098