


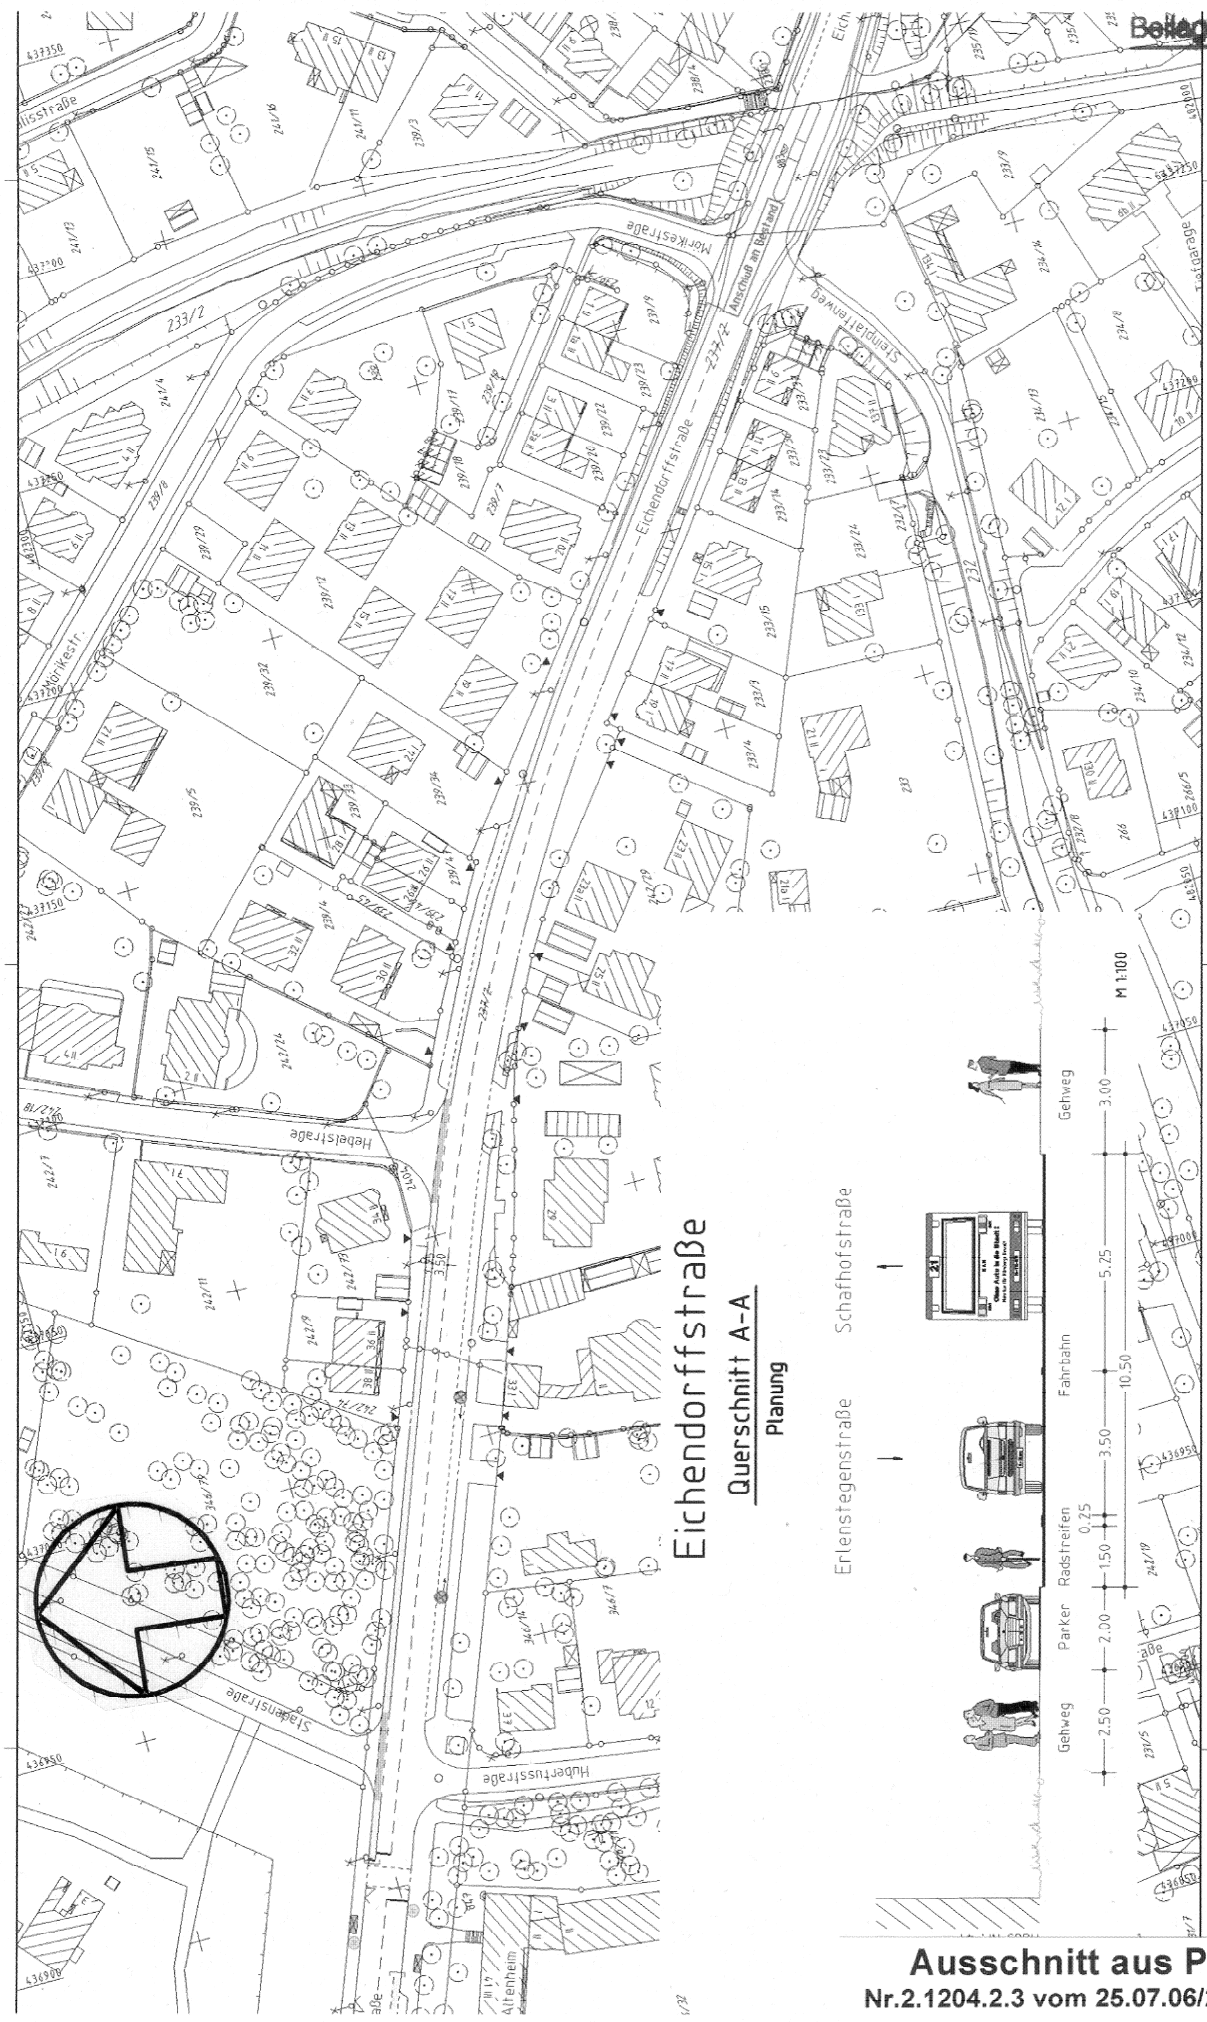

Eichendorffstraße
Querschnitt A-A
Planung

Erlenstegenstraße Schachhofstraße

Ausschnitt aus Plan
Nr.2.1204.2.3 vom 25.07.06/27.09.06

Verkehrsplanungsamt/P-2
Nürnberg, den 17.11.2006
i.A. Erfurth (4937)