


# ÜBERSICHTSPLAN ZUM BEBAUUNGSPLAN NR. 4302 " LANGWASSER - T"

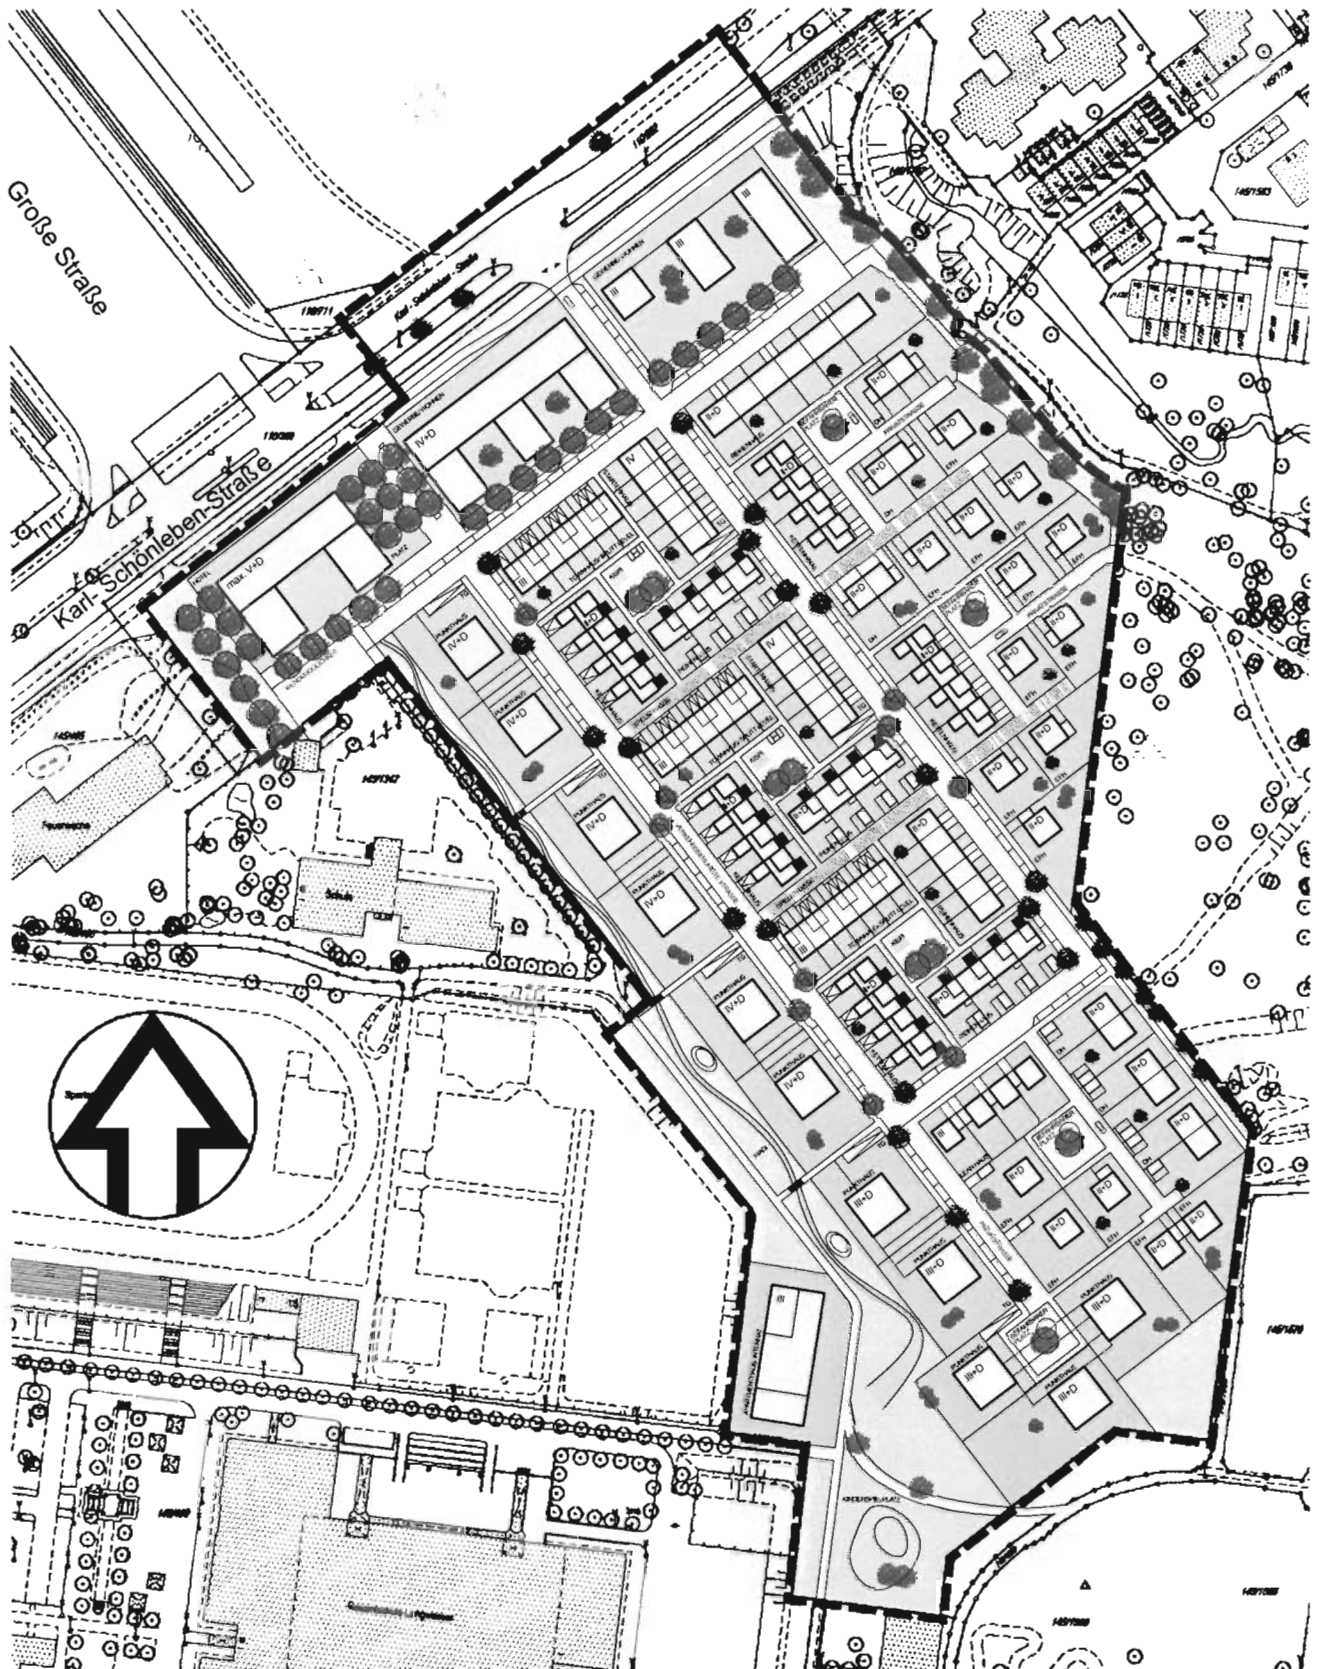

----- Grenze des räumlichen Geltungsbereiches

Rahmenplan Stadtplanungsamt, Plan Nr. 3S - 12 - 06 vom 04.12.2006



Löser+Körner+Partner  
Architekten+Ingenieure GbR  
Ostendstraße 181  
90482 Nürnberg  
Telefon 0911/9544-0  
Telefax 0911/9544-111