


# Übersichtsplan zur Satzung Nr. 50

zur Aufhebung der planungsrechtlichen Festsetzungen eines Teilbereiches des Bebauungsplanes Nr. 3767 für ein Gebiet nördlich an das Sportgelände/ Sportplatzareal angrenzend, südlich der Weddingenstraße, westlich der Ludwig-Frank-Straße

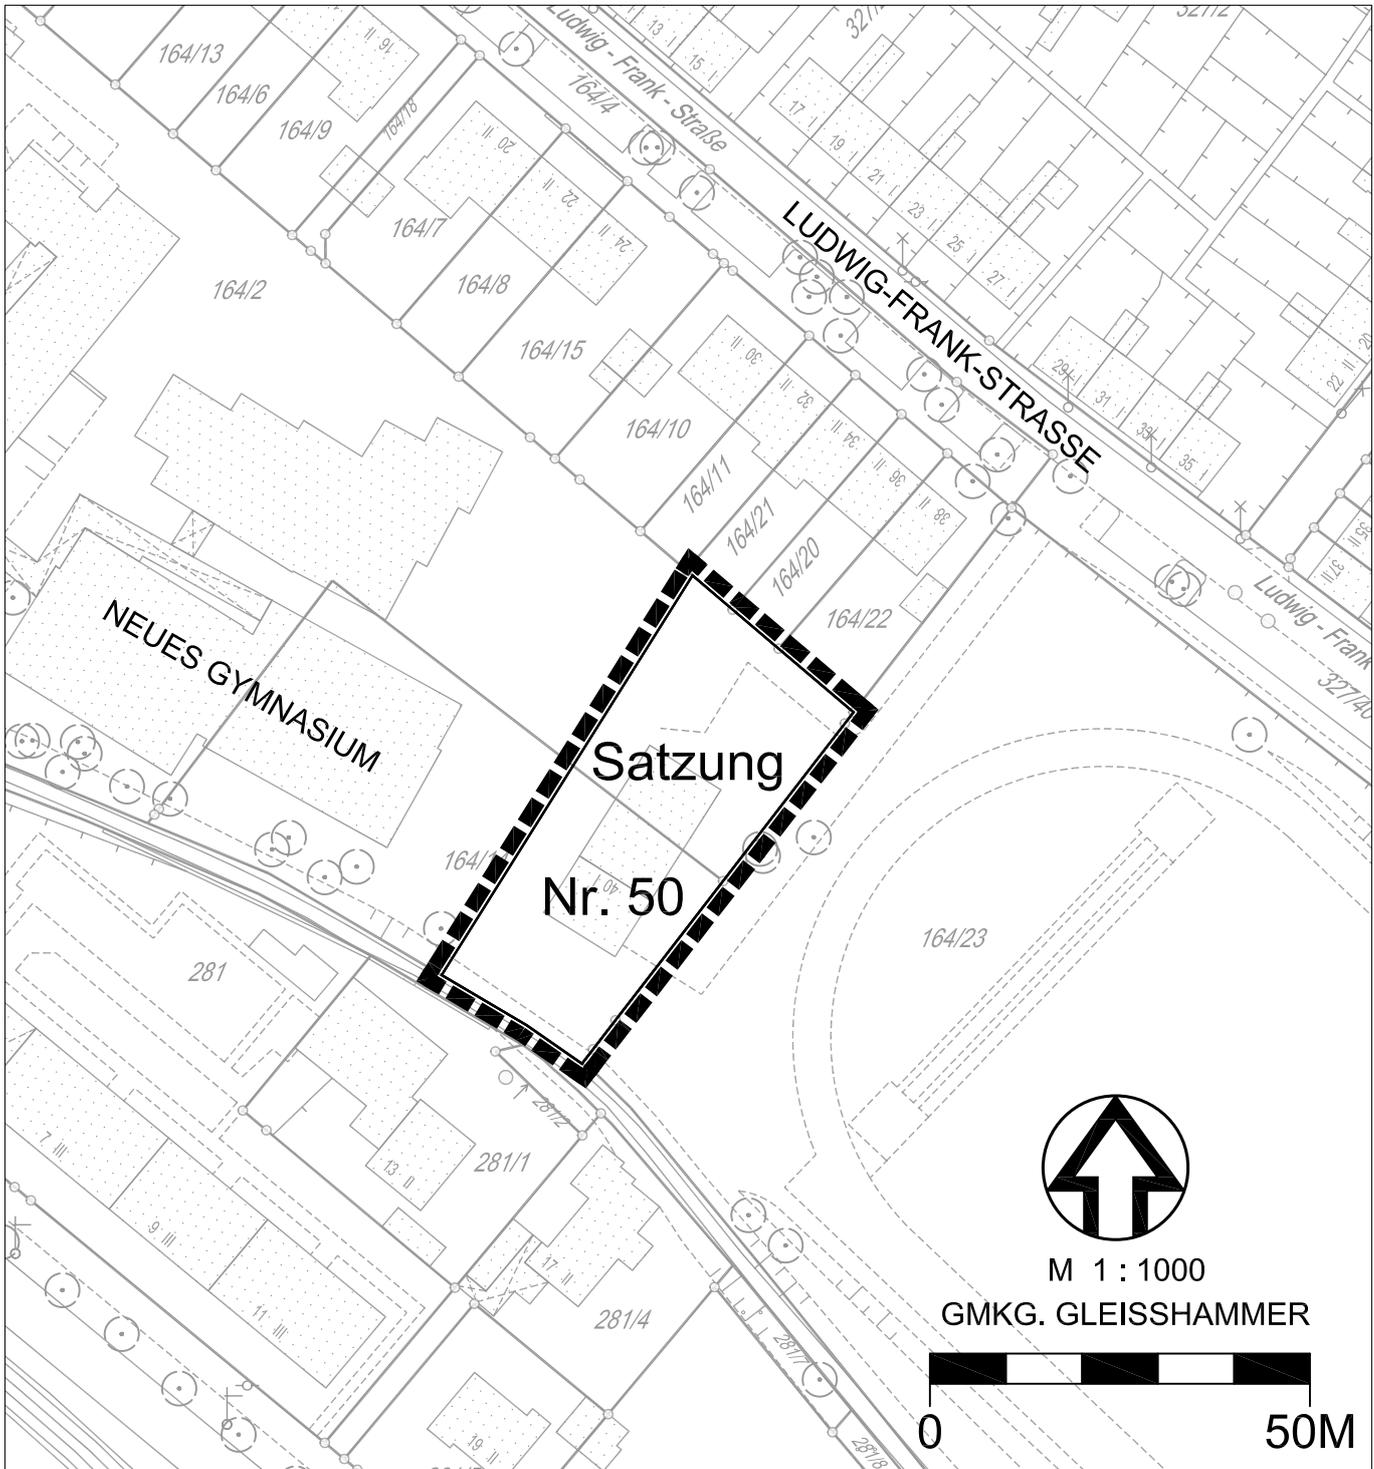

■■■■■ Grenze des räumlichen Geltungsbereiches der Satzung