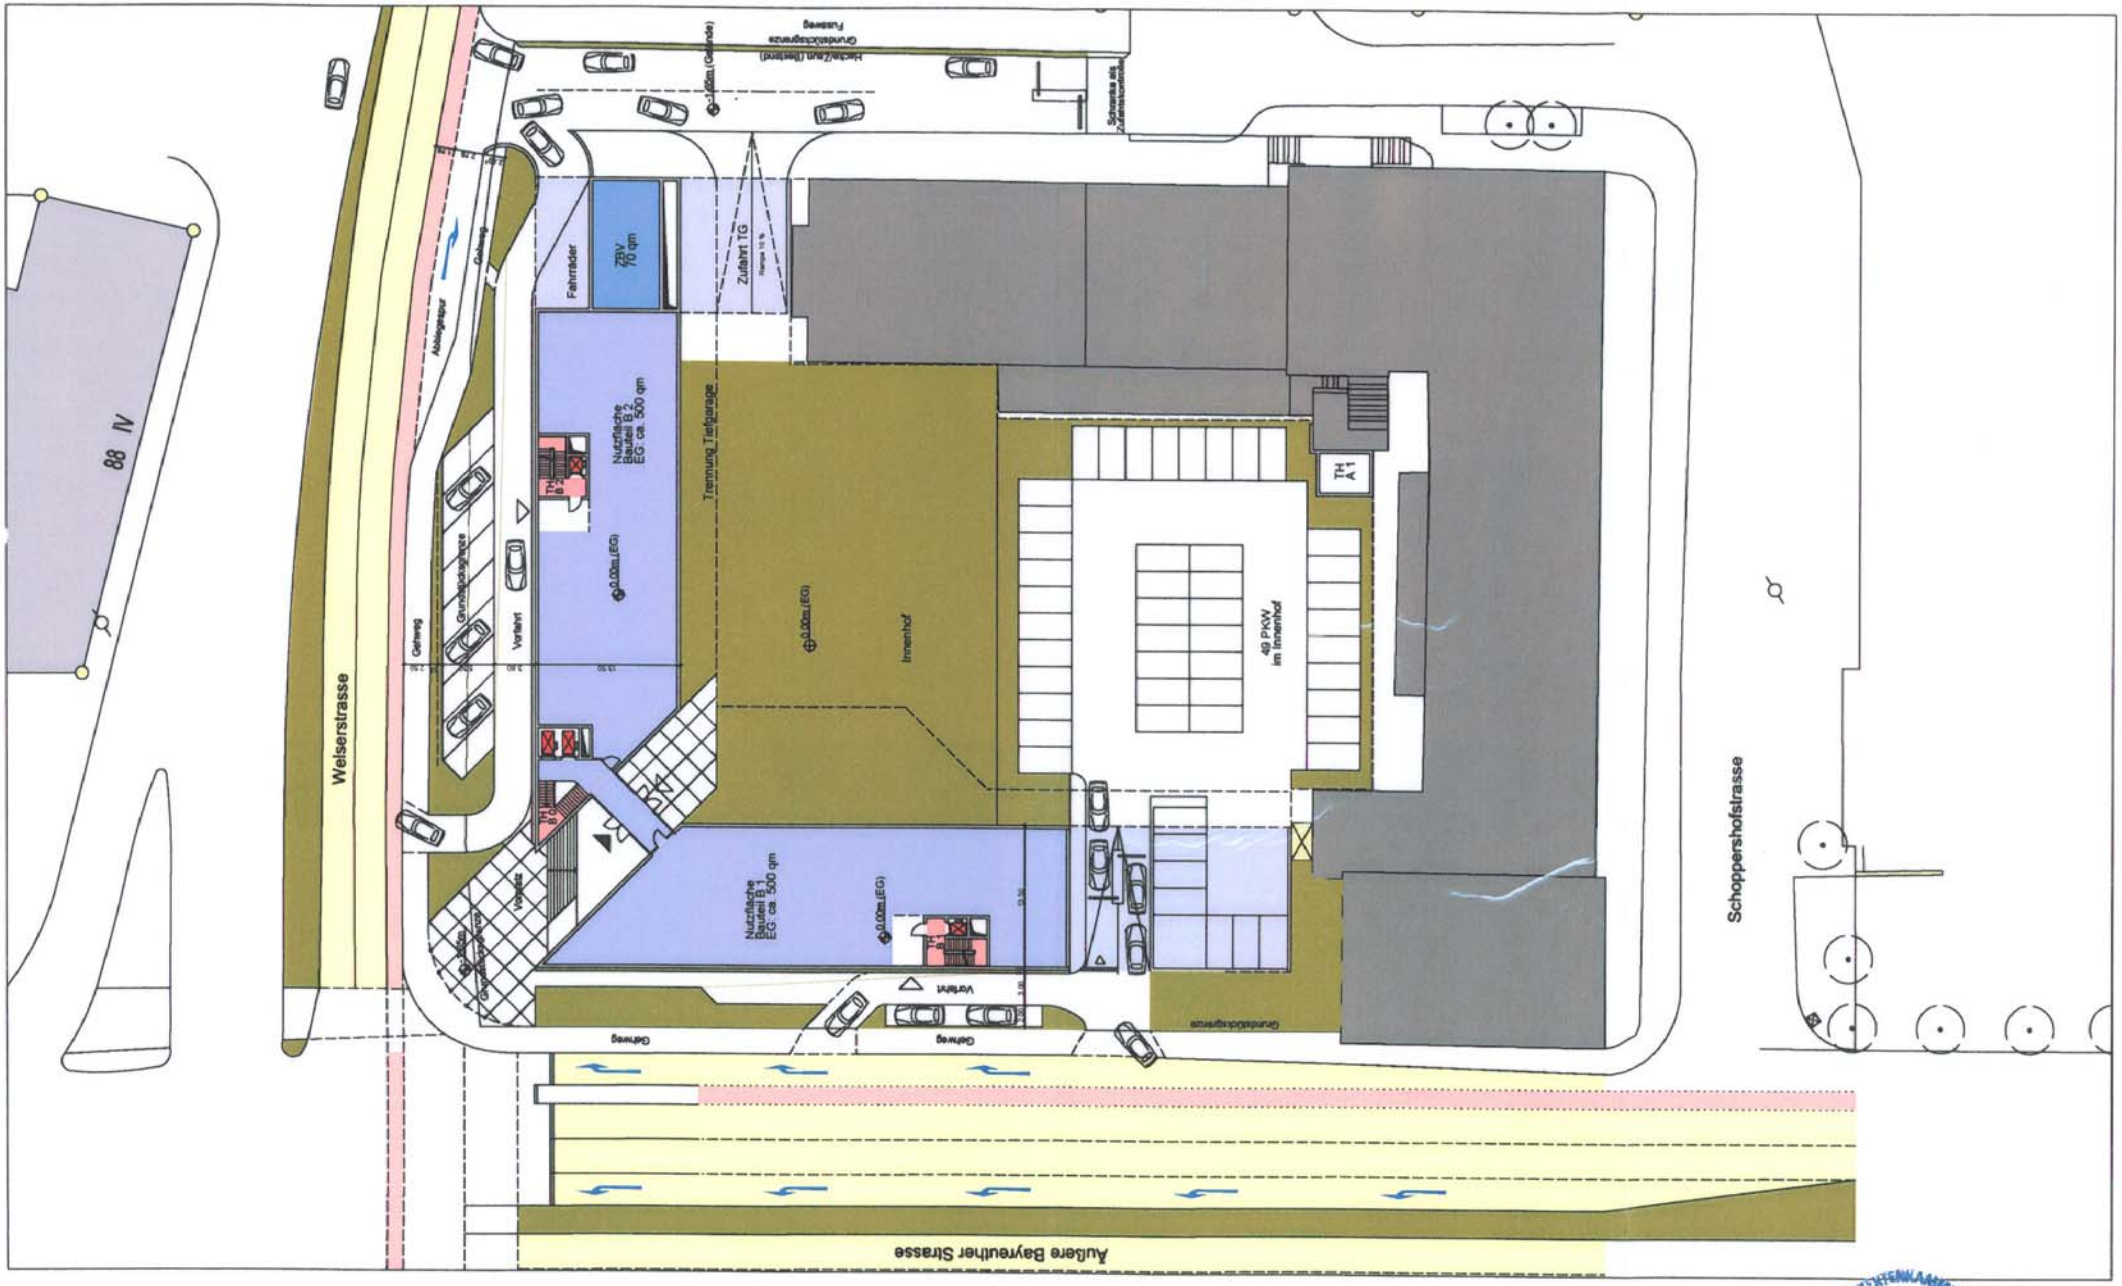

S - Group

TEN BRINKE Gruppe

Niederlassung Nürnberg

Tel.: 0911 - 9926999
Fax: 0911 - 9926988

www.tenbrinke.com
www.s-group.eu

zentrale@s-group.eu

Bauherr

Ten Brinke Projektentwicklung
Dinxperloer Straße 18-20
46399 Bocholt

Bauvorhaben

"Tempo"-Haus in Nürnberg
Äußere Bayreuther Str./Weiserstr.

Planbezeichnung

Erdgeschoss/Lageplan

pp5 architekten

Prof. Huth Hutschenreuter Horn Huth
Hertzstrasse 7 50859 Köln
Tel.: 02234-700173 Fax.: 02234-700173

Datum	Signum	Index	Maßstab	Blatt
20.10.06			1:500	