


Förchheimer Straße - Übersichtsplan -

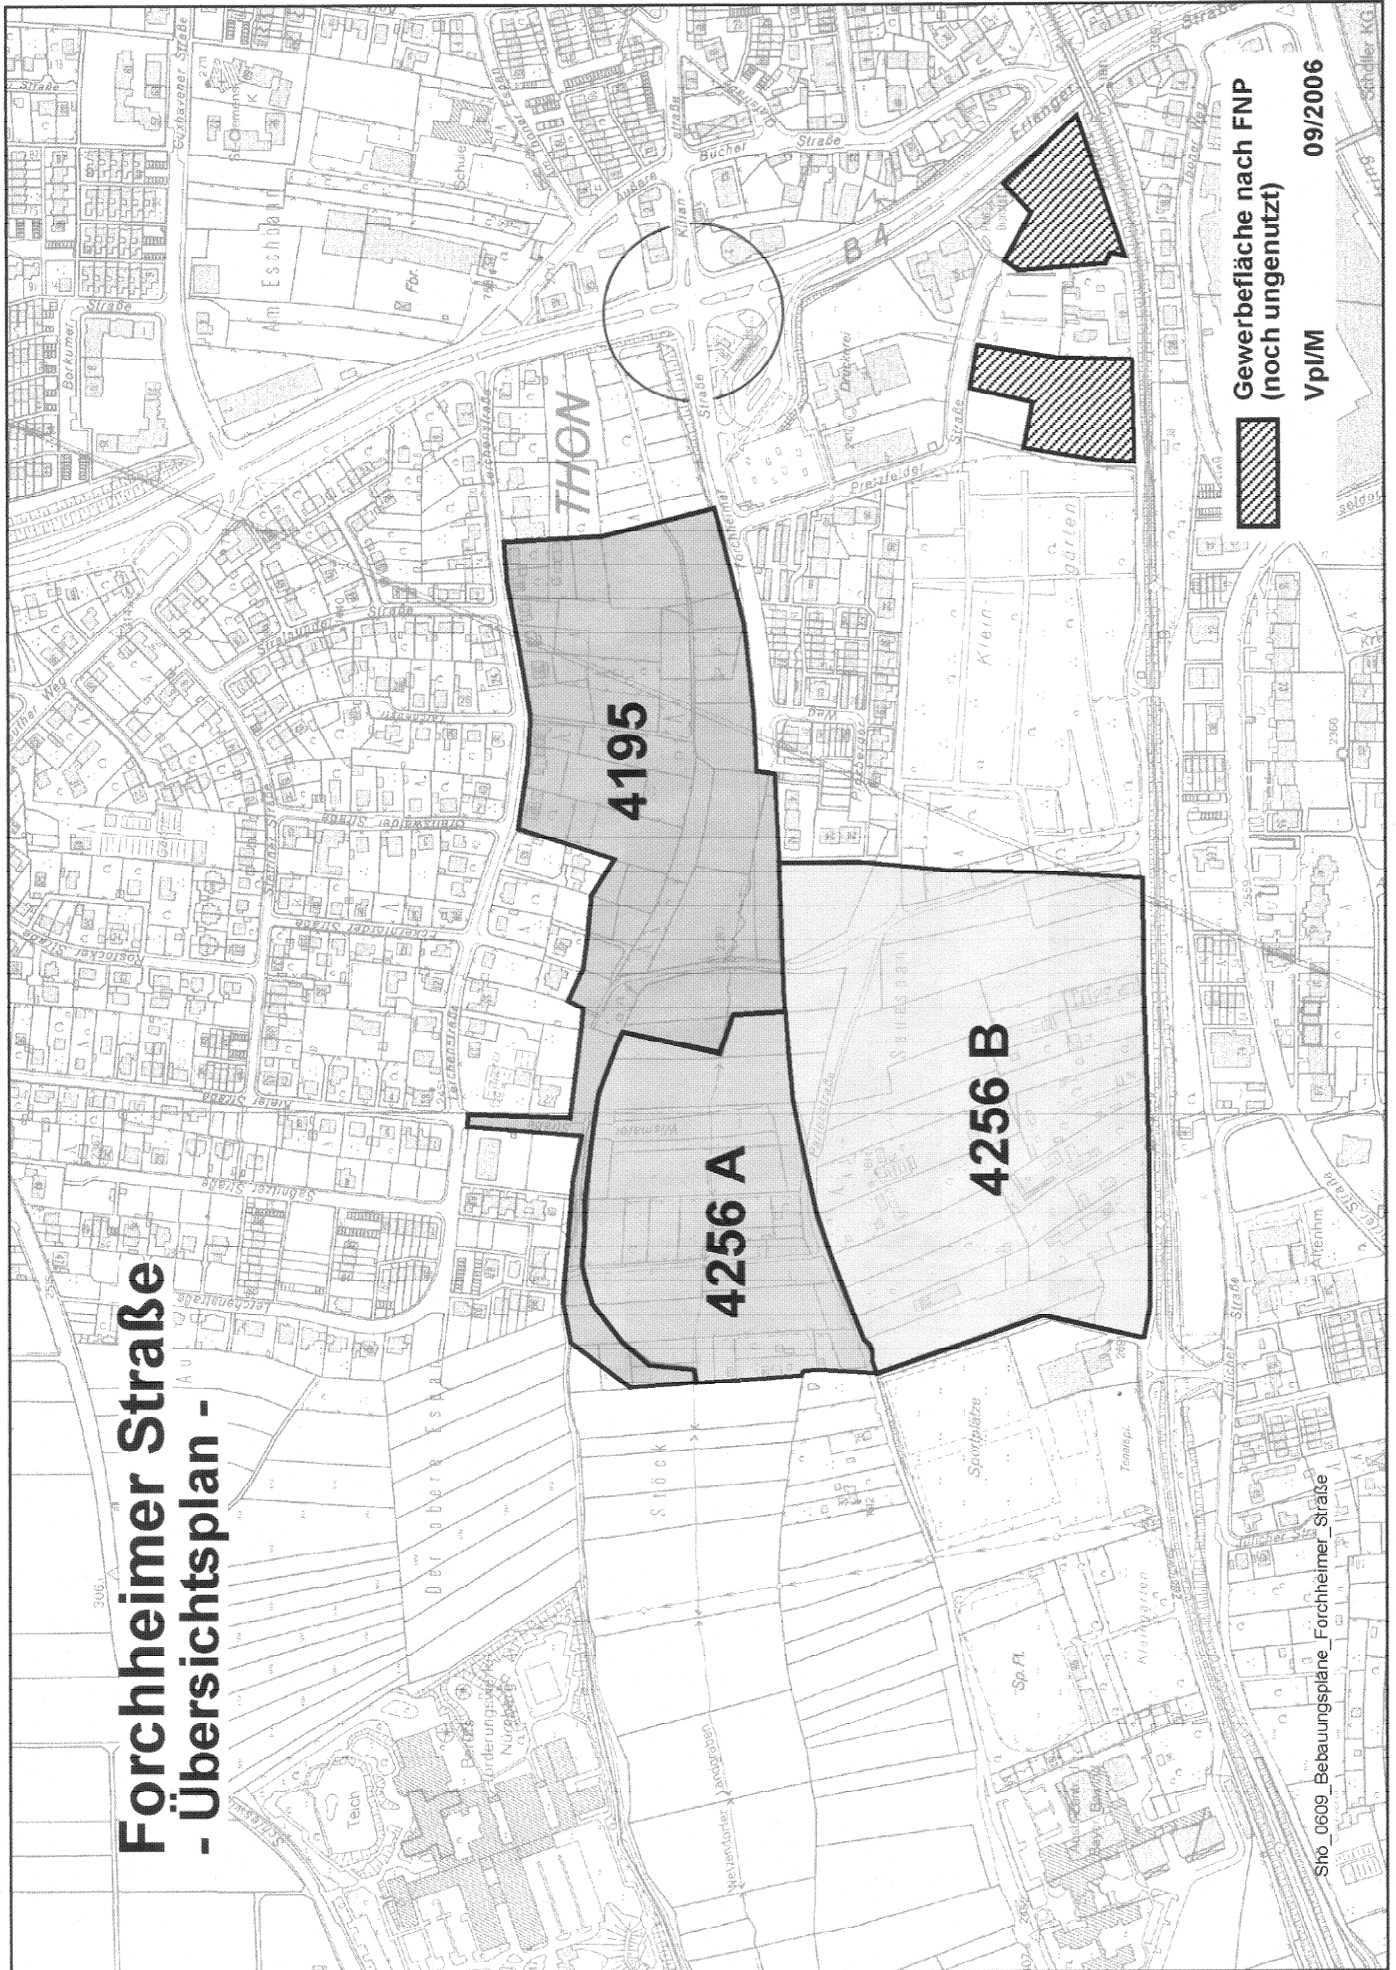

**Gewerbefläche nach FNP
(noch ungenutzt)**

Wp/M

09/2006

Shö_0609_Bebauungspläne_Forchheimer_Straße