


ÜBERSICHTSPLAN ZUM BEBAUUNGSPLAN NR. 4570 FÜR DAS GEBIET ST. LEONHARD / SCHWEINAU - SÜD

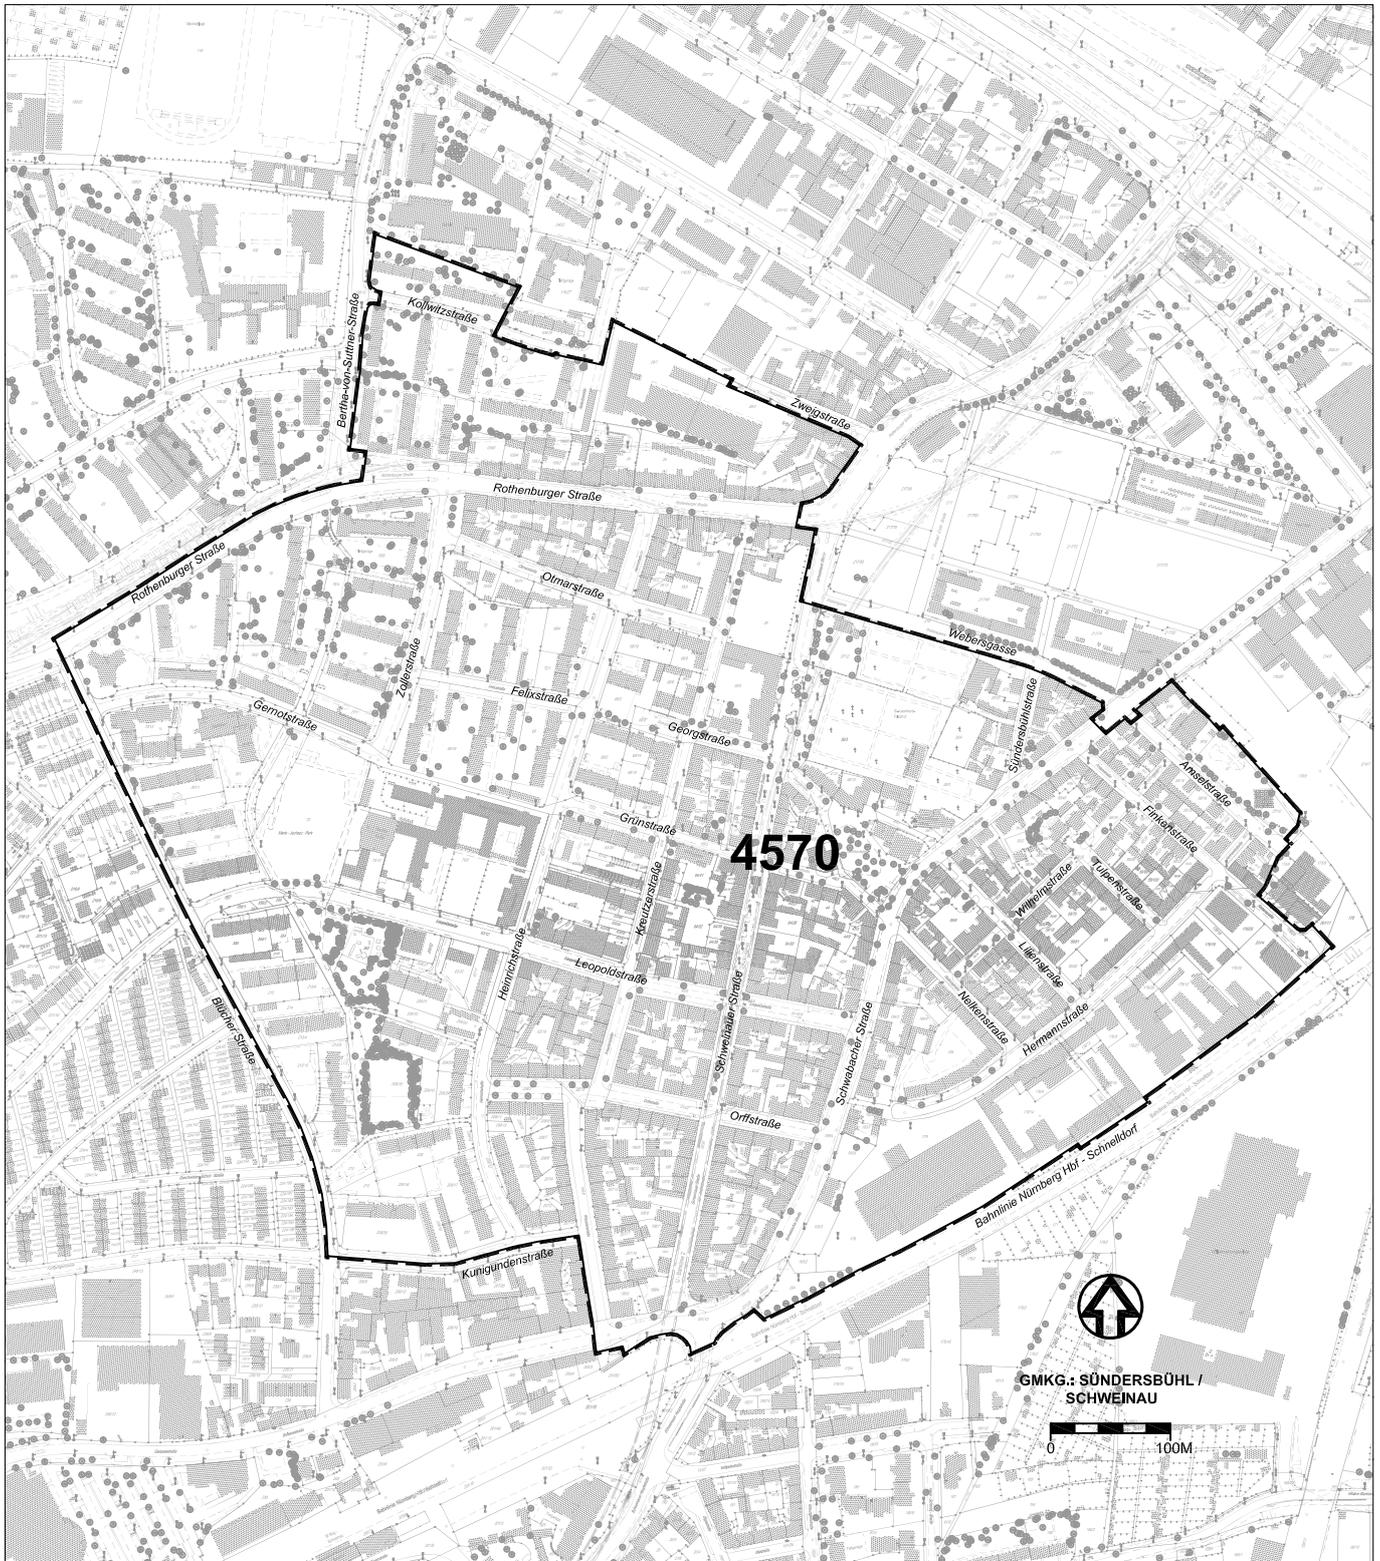

■ ■ ■ ■ ■ Grenze des räumlichen Geltungsbereiches

Stadtplanungsamt Nürnberg
Städtebauliche Planung Nord
Plan Nr. Stpl./3N-1-04/2007
vom 25.01.2007