


# ÜBERSICHTSPLAN

EINSTELLUNG DES VERFAHRENS ZUM BEBAUUNGSPLAN NR. 3731 FÜR  
DIE GRUNDSTÜCKE FL. NRN. 31 UND 37

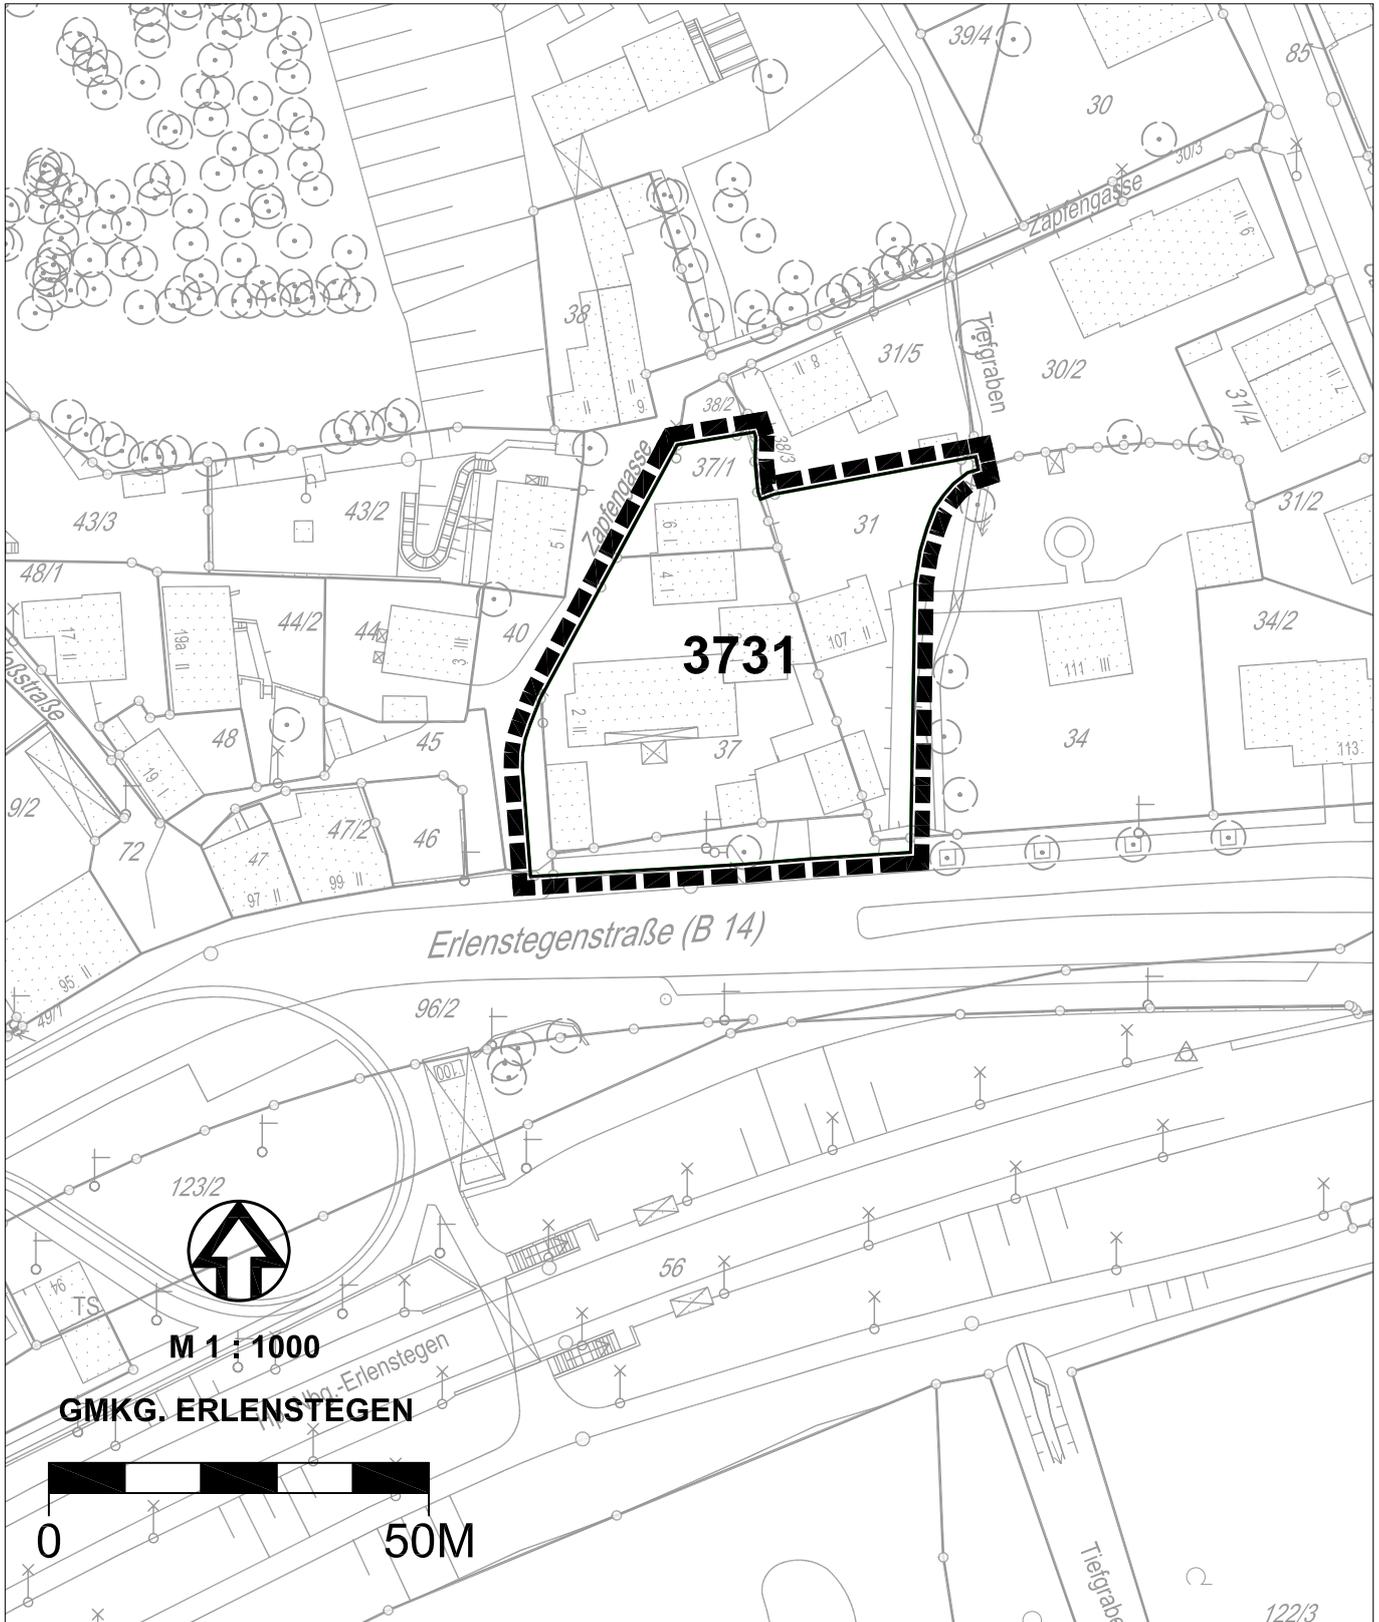

LEGENDE:

■ ■ ■ ■ ■ Grenze des räumlichen Geltungsbereiches

Städtebauliche Planung Nord  
Stadtplanungsamt Nürnberg