


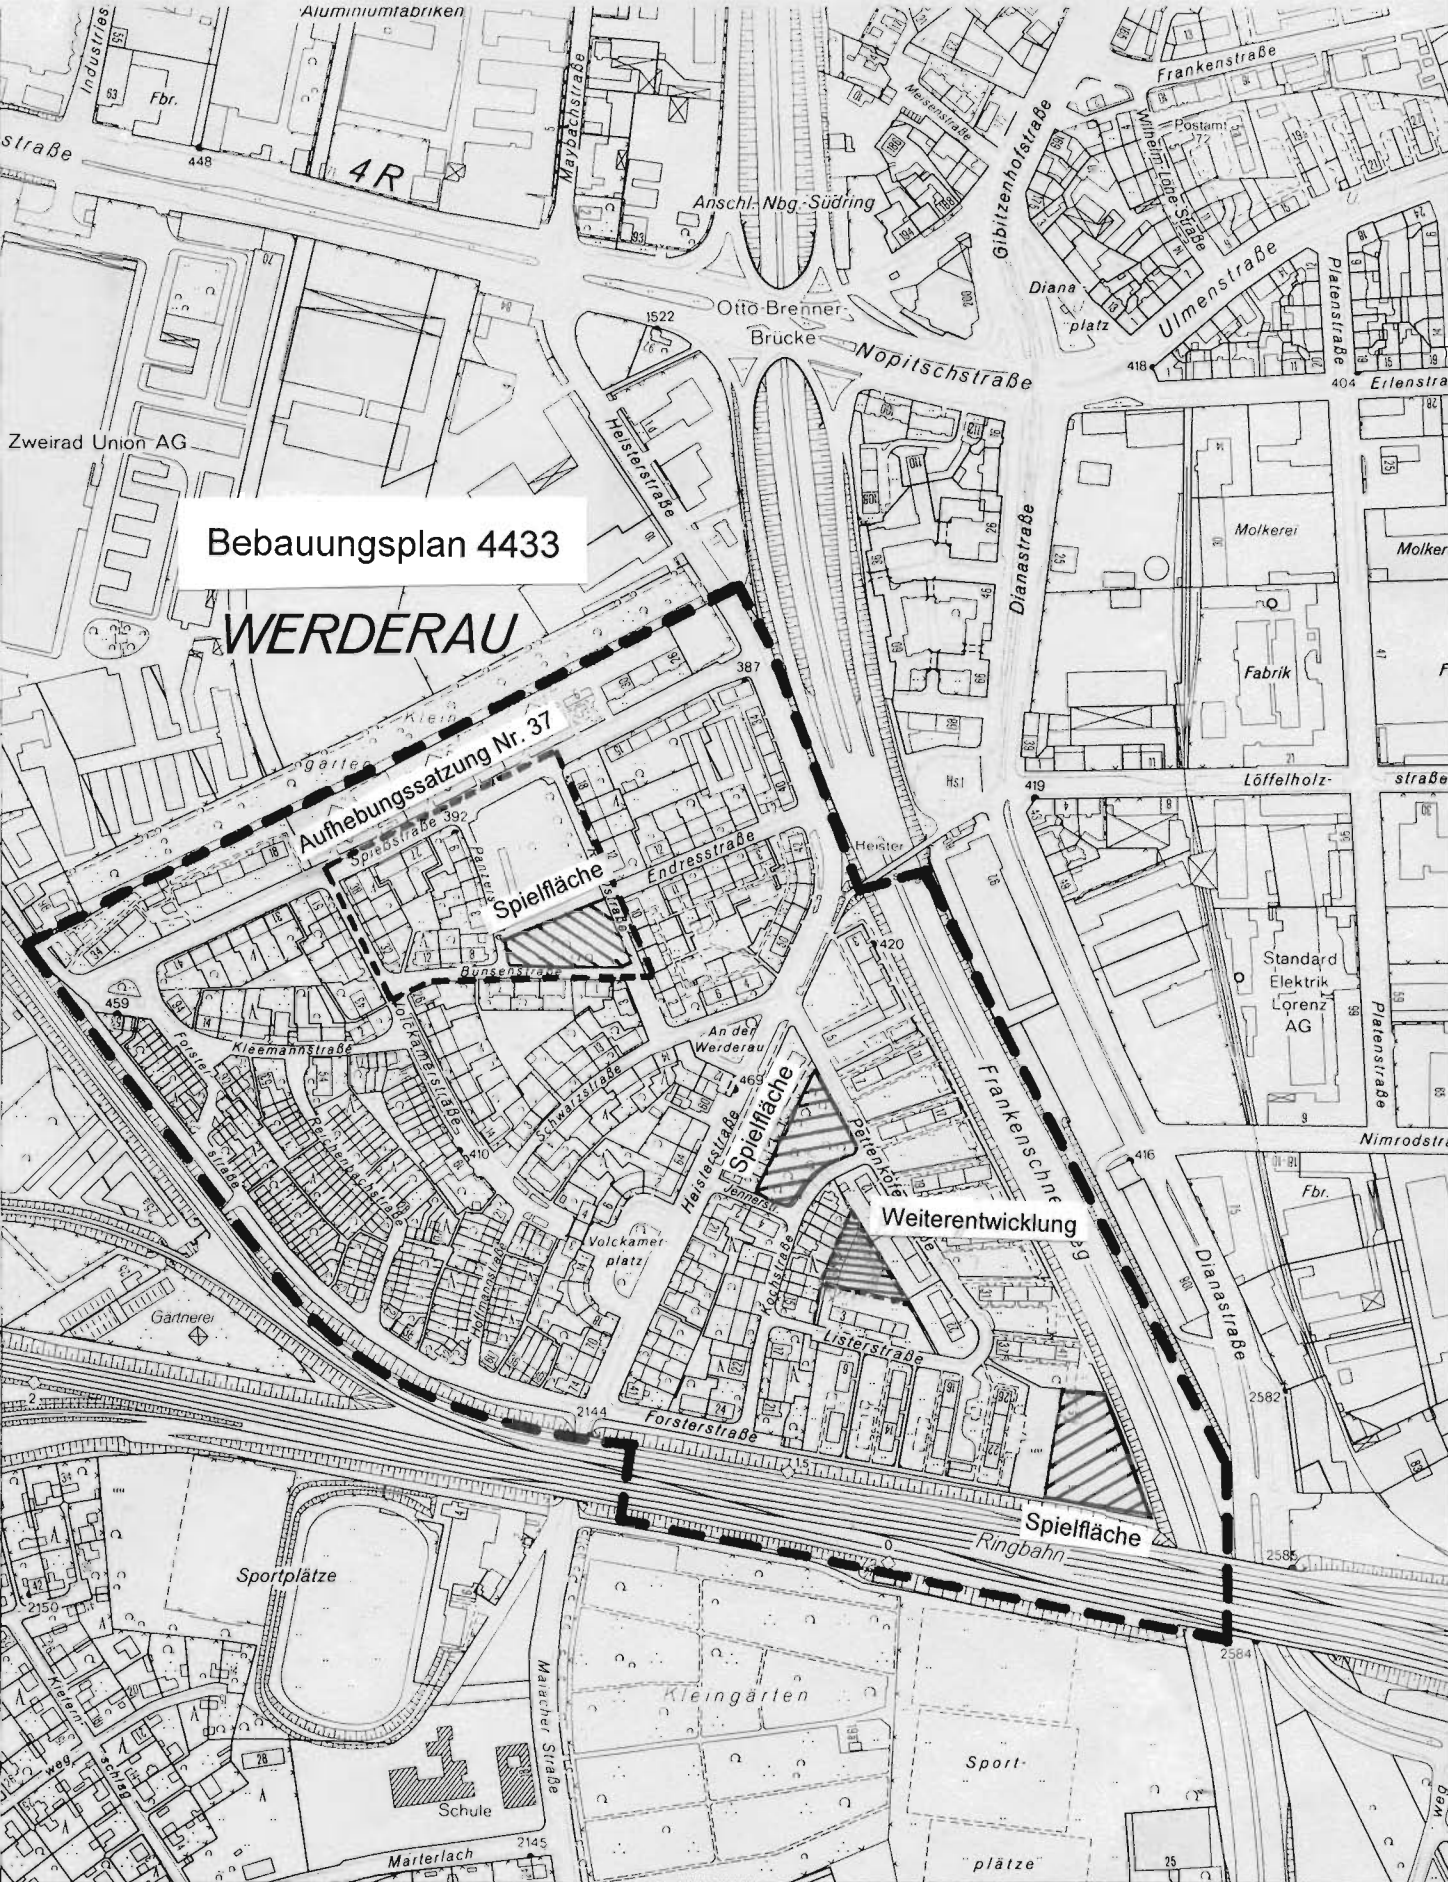

Bebauungsplan 4433

WERDERAU

Aufhebungssatzung Nr. 37

Spielfläche

Spielfläche

Weiterentwicklung

Spielfläche

Übersichtsplan M. 1:5000