


Bestand: Satteldach, nicht ausgebaut
geplant: Aufstockung

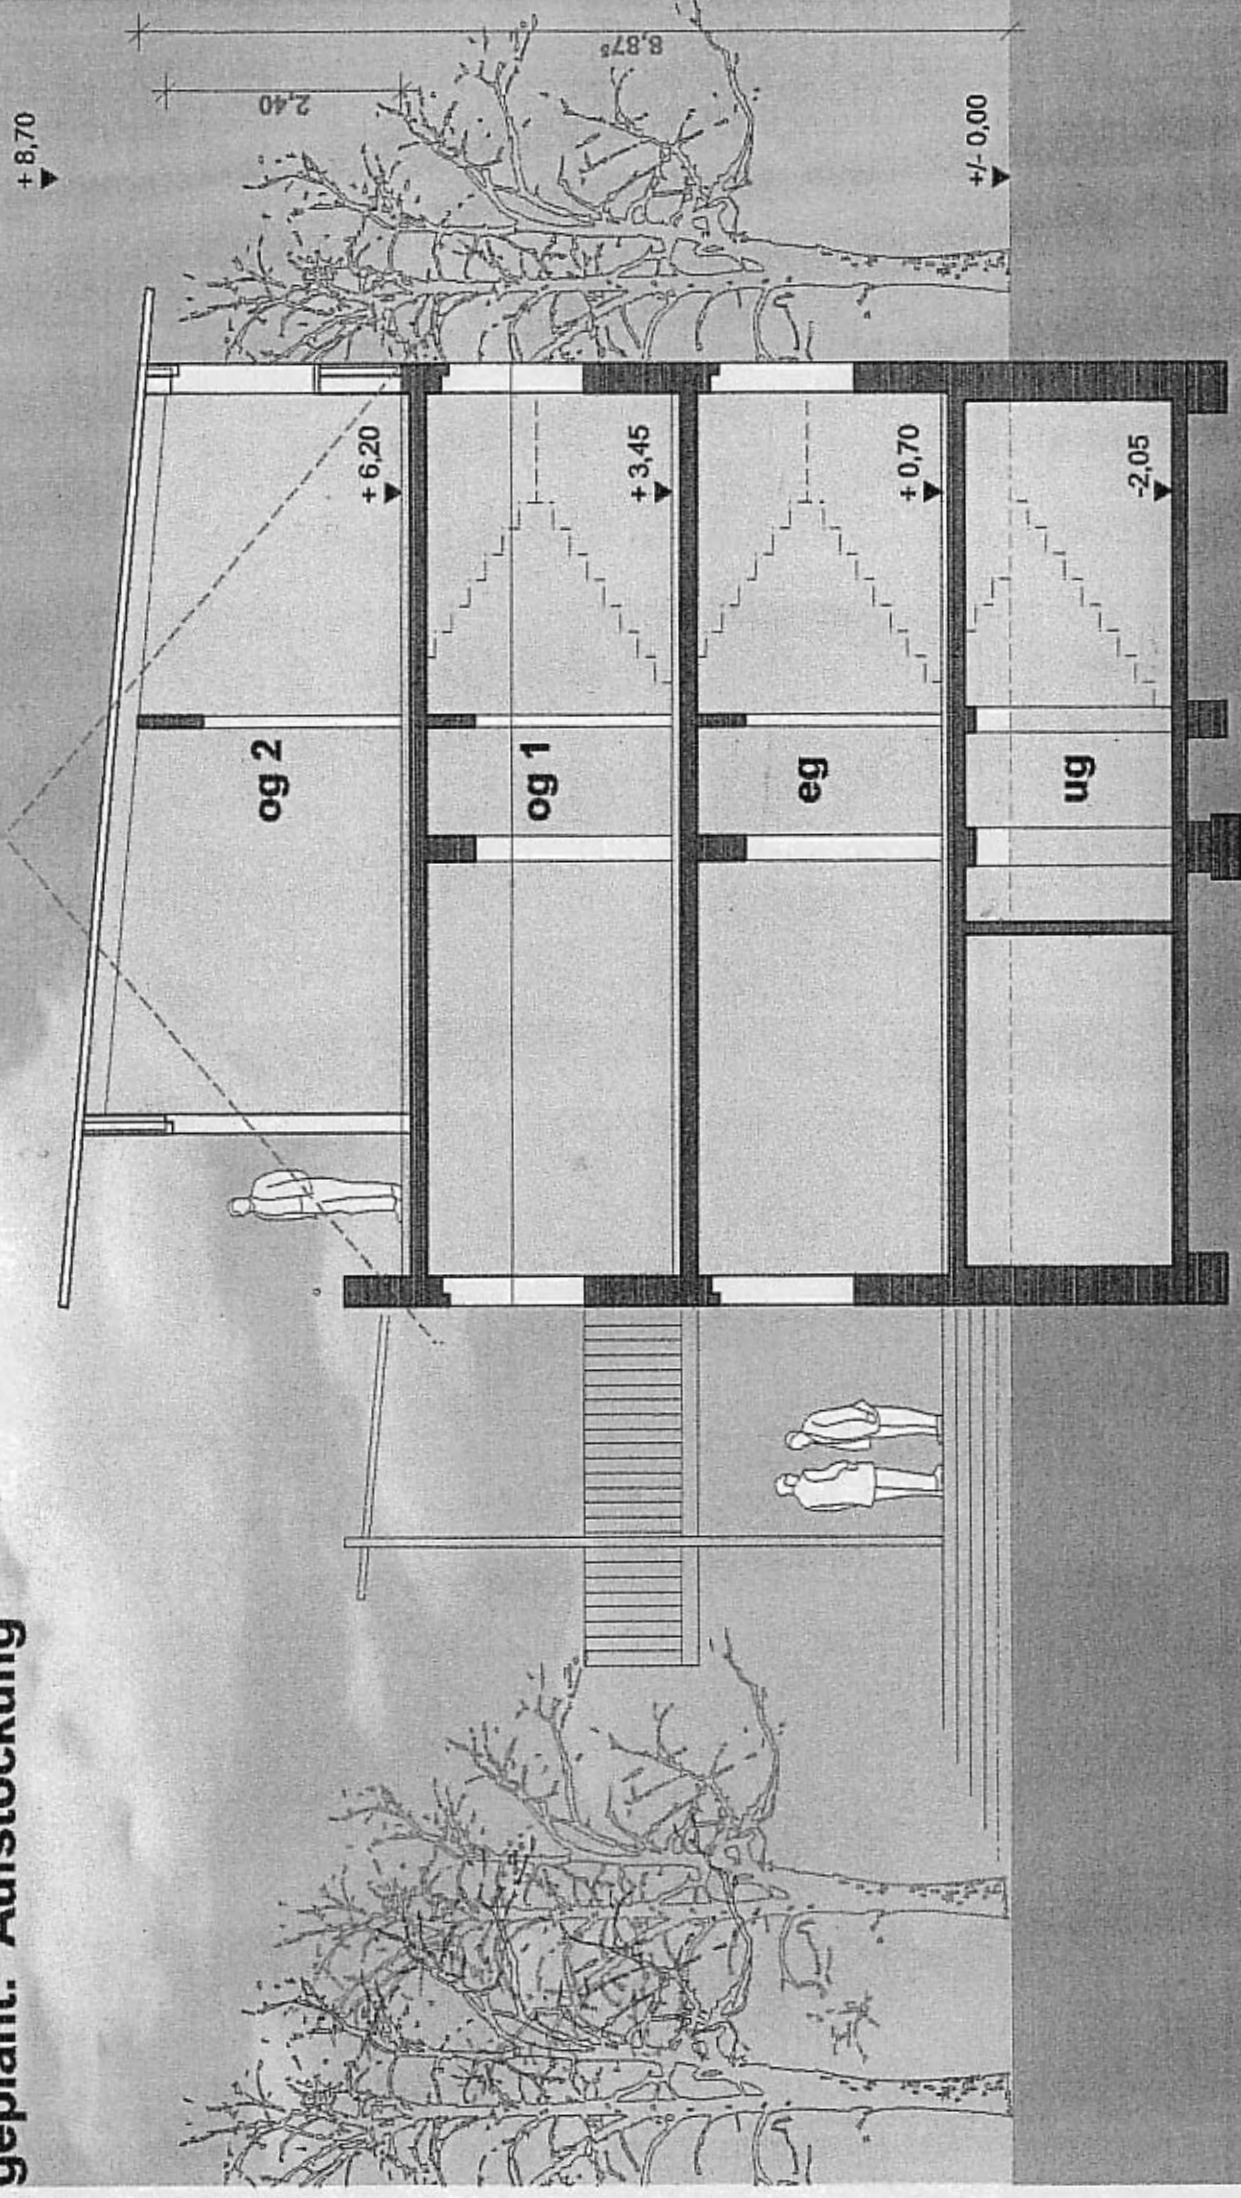

Schnitt