


ÜBERSICHTSPLAN ZUM BEBAUUNGSPLAN NR. 4573 FÜR DAS GEBIET SÜDLICH DES FRANKENSCHNELLWEGES UND BEIDERSEITS DER WITSCHELSTRASSE

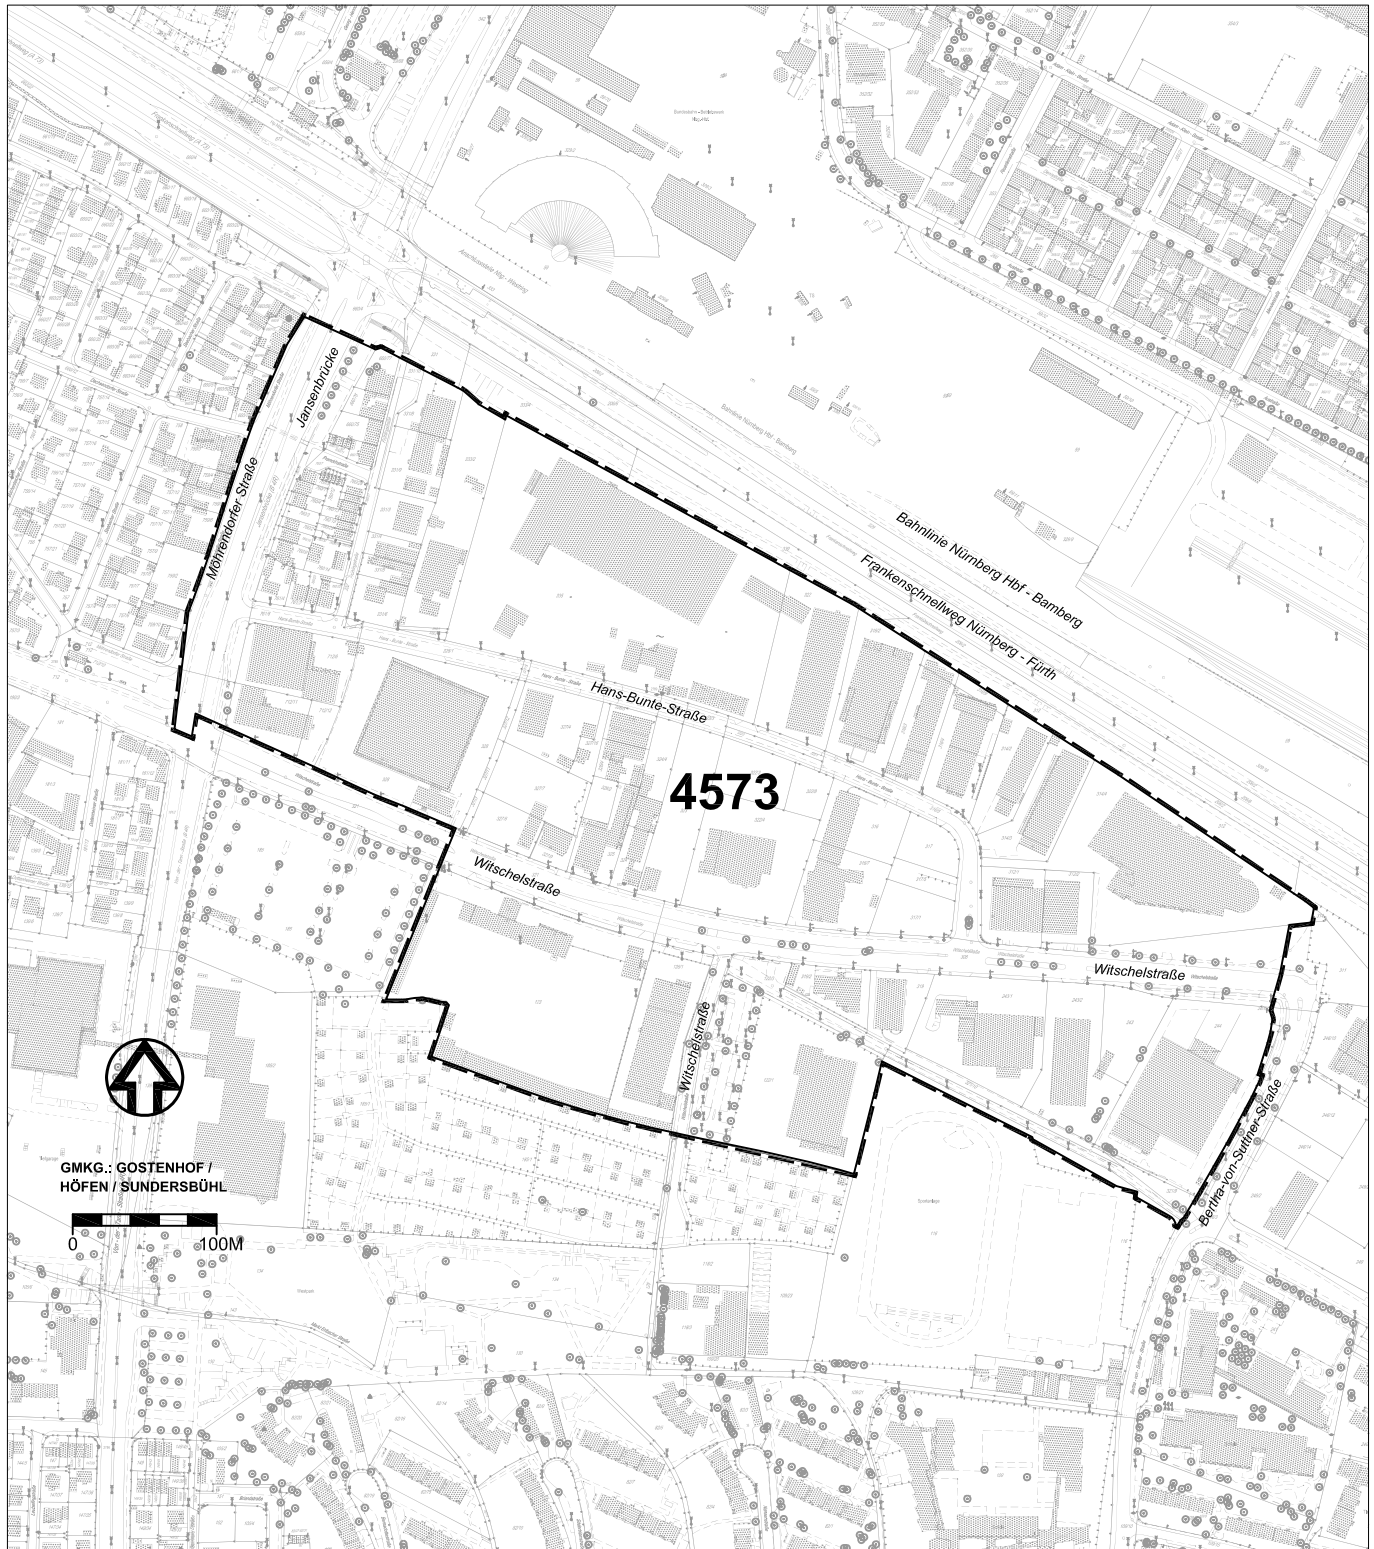

■ ■ ■ ■ ■ Grenze des räumlichen Geltungsbereiches

Stadtplanungsamt Nürnberg
Städtebauliche Planung Nord
Plan Nr. Stpl./3N-1-09/2007
vom 22.02.2007