


ÜBERSICHTSPLAN ZUR VERÄNDERUNGSSPERRE NR. 59

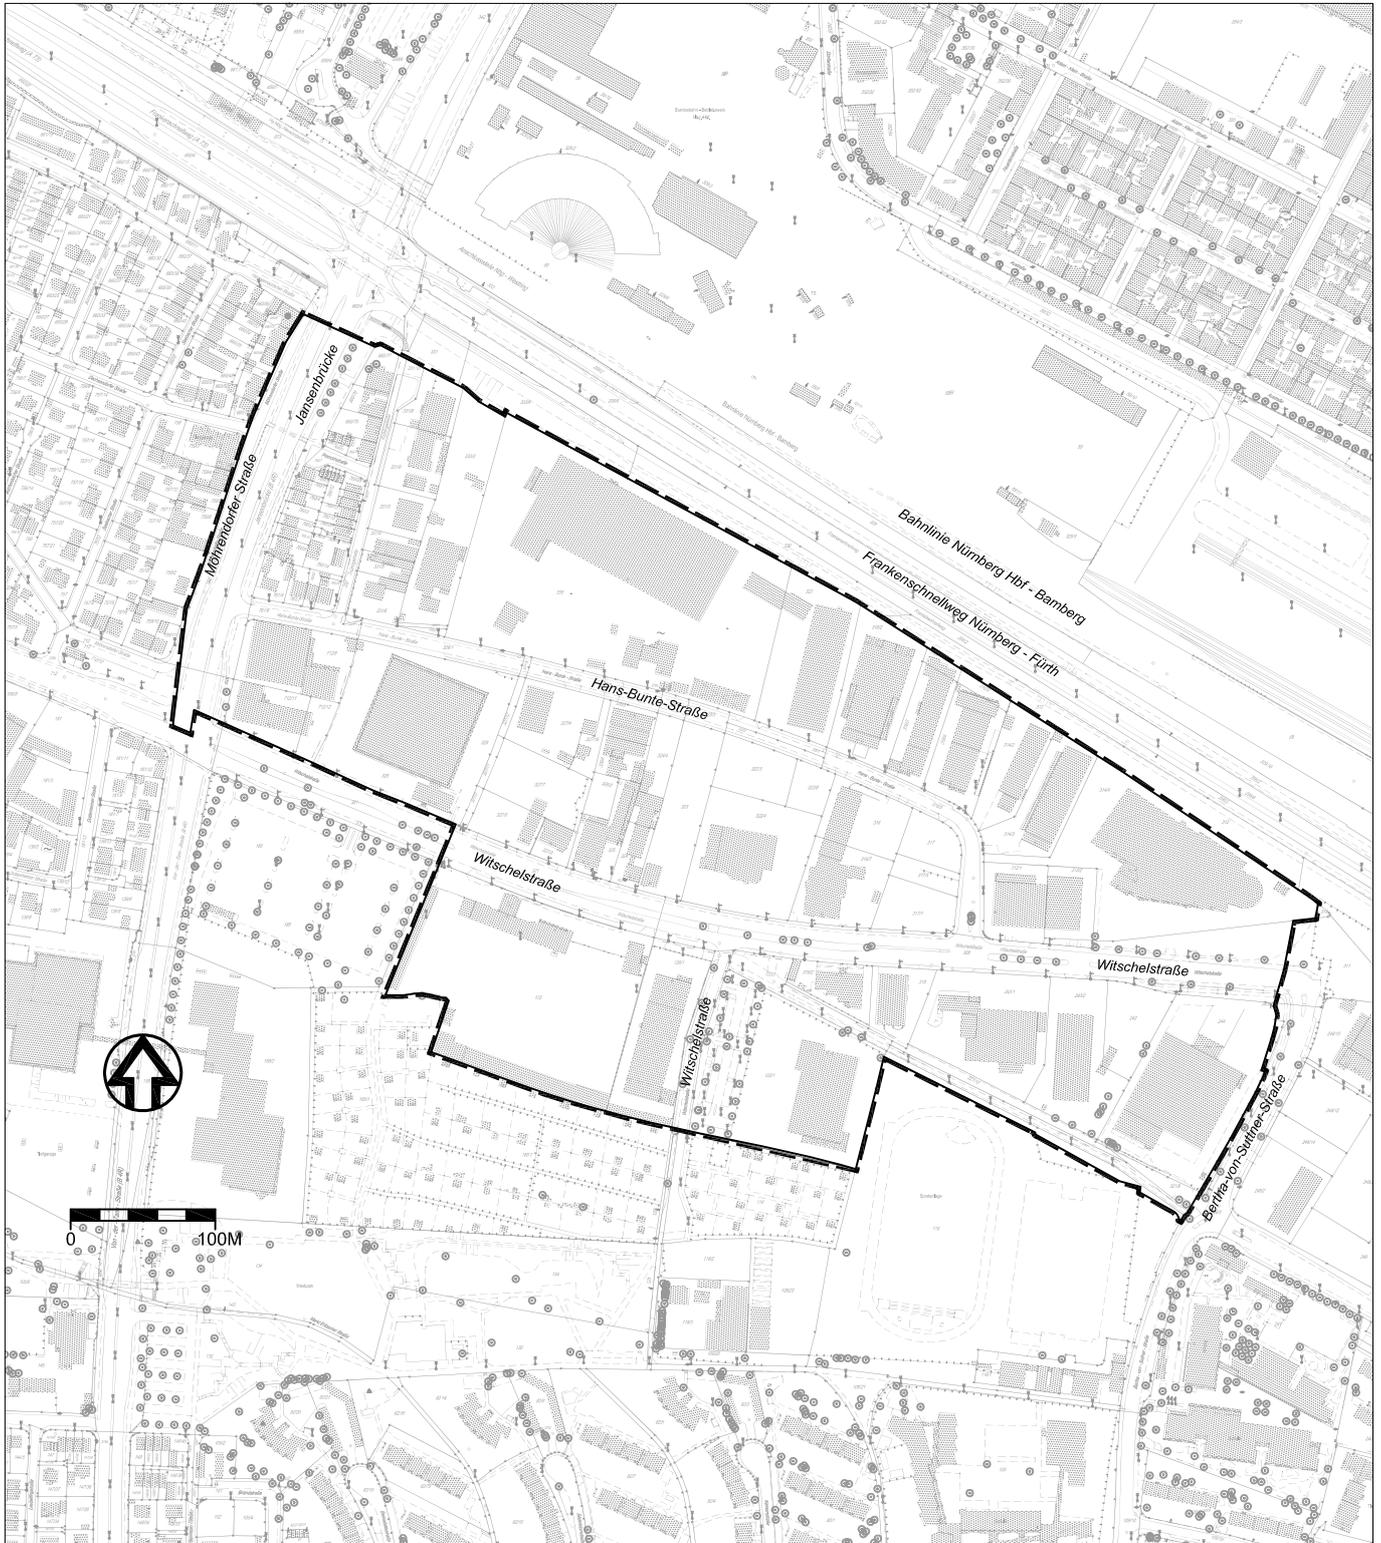

■ ■ ■ ■ ■ Grenze des räumlichen Geltungsbereiches