
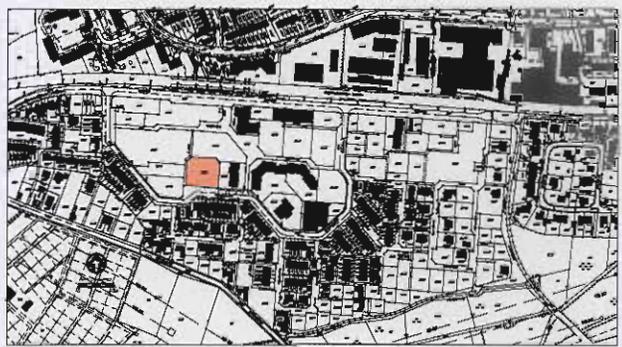


ÜBERSICHTSPLAN

EINLEITUNG ZUM BEBAUUNGSPLAN NR. 4518 FÜR EIN GEBIET AN DER HOFREUTHACKERSTRASSE (FL.NR. 590/41, GERMARKUNG LAUFAMHOLZ) ZUR AUFHEBUNG EINER TEILFLÄCHE DES BEBAUUNGSPLANES NR. 4133

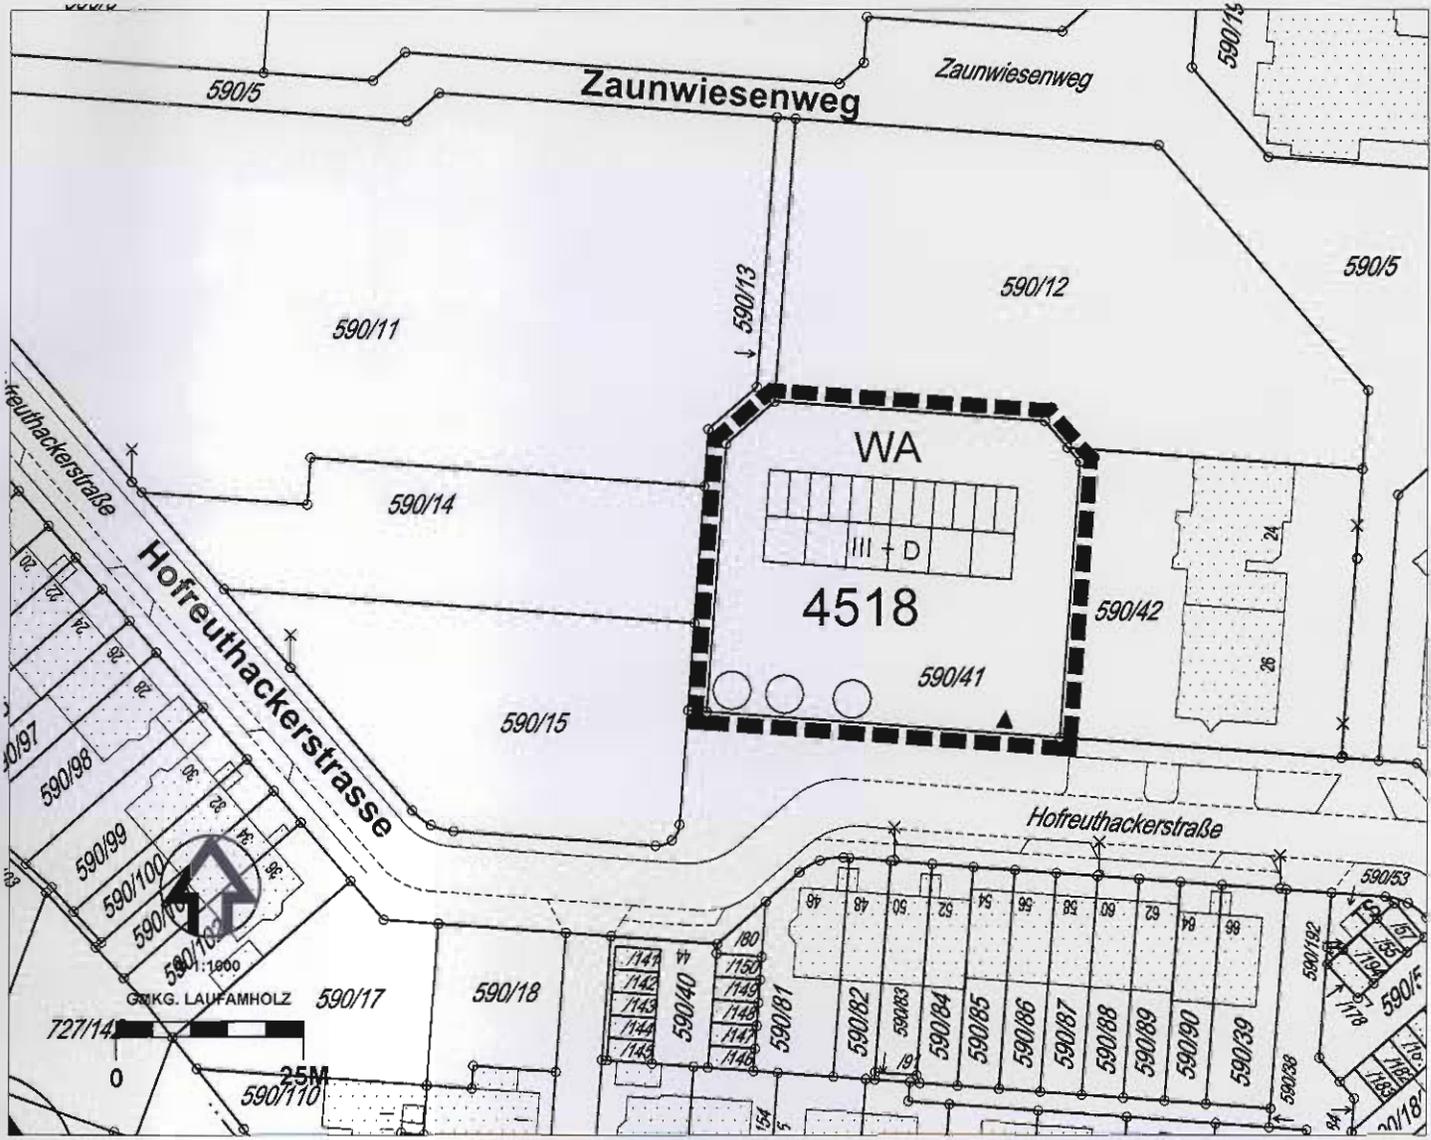

ÜBERSICHT BEBAUUNGSPLAN NR. 4133

ZEICHENERKLÄRUNG

 GRENZE DES RÄUMLICHEN GELTUNGSBEREICHES

STADT NÜRNBERG
 STADTPLANUNGSAMT
 STÄDTEBAULICHE PLANUNG NORD-1 / Ws Kr
 PLAN-NR. 3N-1-14/2003 vom 10.11.2003