


Übersichtsplan zum Rahmenplan des Bebauungsplanes Nr. 4571

für ein Gebiet nördlich der Löwenberger Straße und östlich der Grünberger Straße

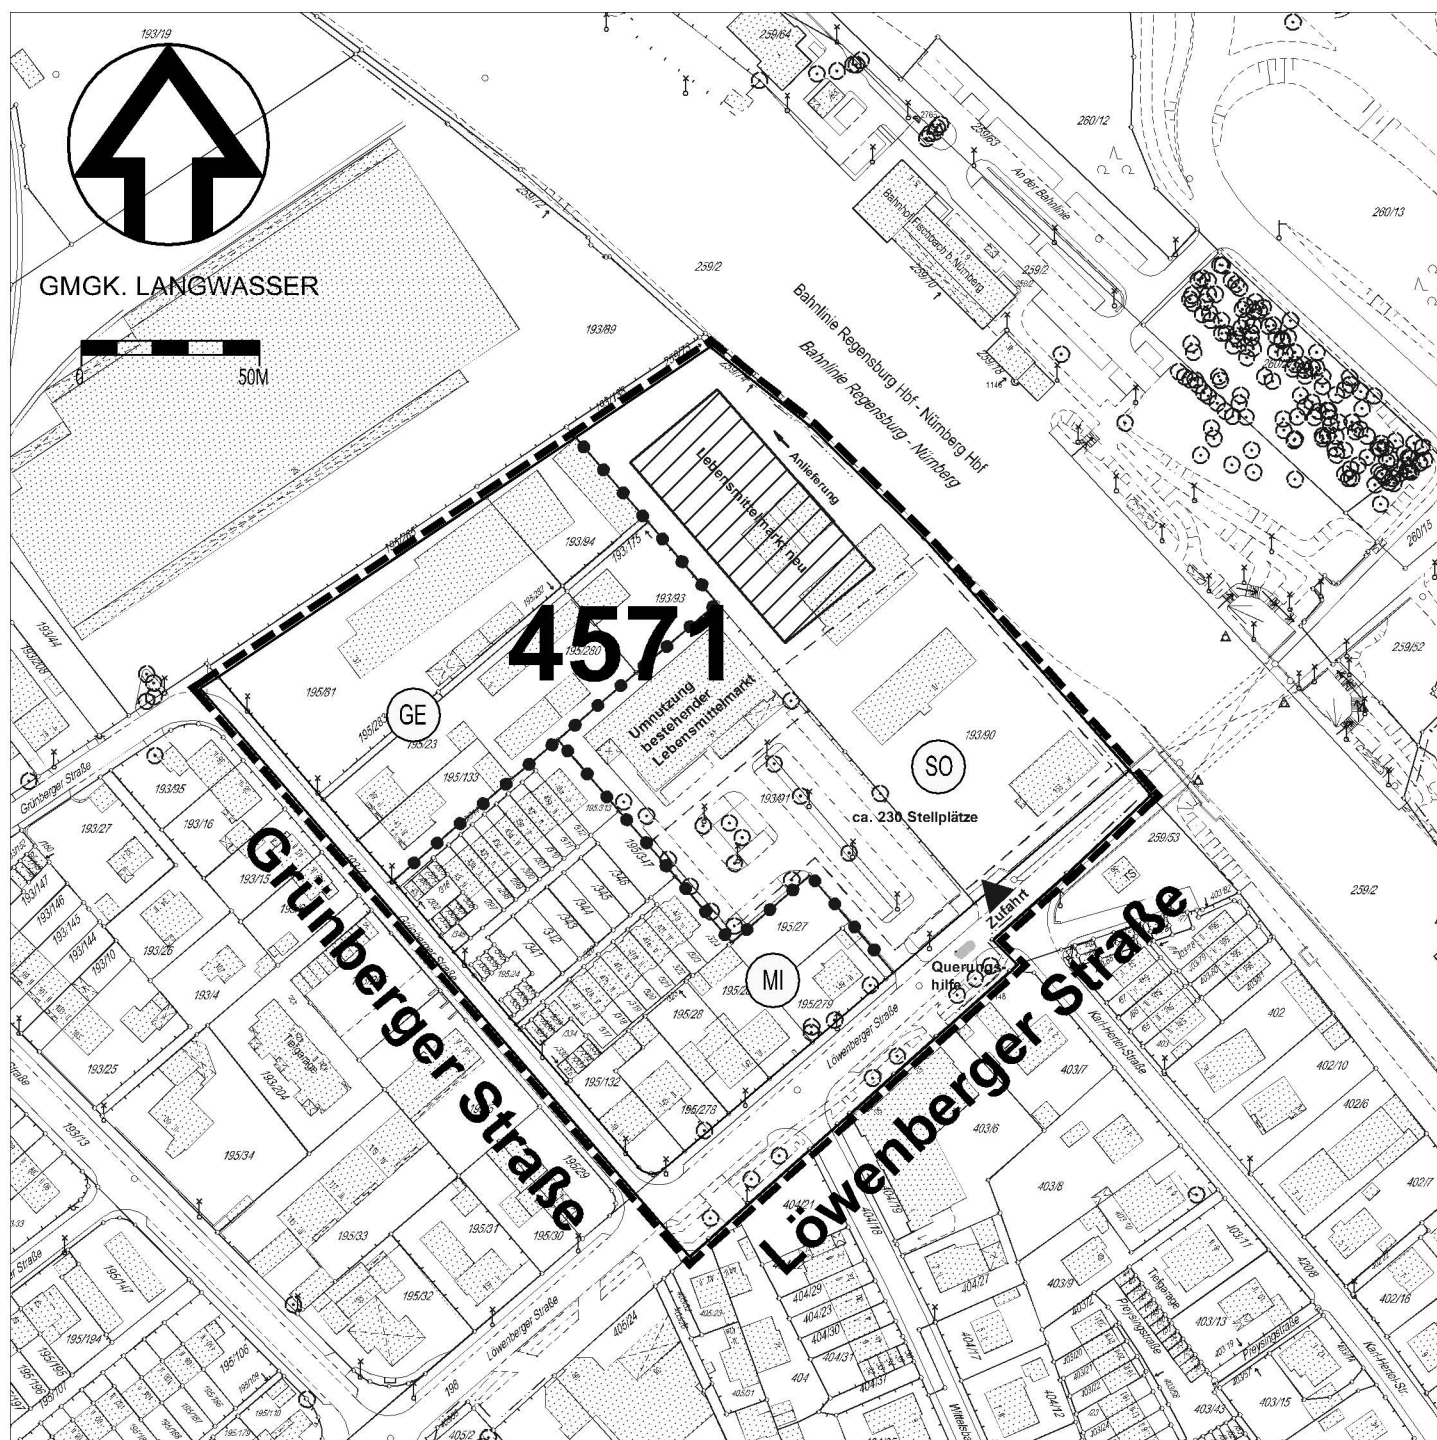

ZEICHENERKLÄRUNG

-  Grenze des räumlichen Geltungsbereiches
-  Gewerbegebiet (§ 8 BauNVO)
-  Mischgebiet (§ 6 BauNVO)
-  Sondergebiet Einzelhandel (§ 11 (3) BauNVO)
-  Abgrenzung unterschiedlicher Nutzung