


ERRICHTUNG EINER INTEGRIERTEN LEITSTELLE - ILS - IN NÜRNBERG
VORENTWURF LAGEPLAN M 1 : 1000 Stand 27.11.2006

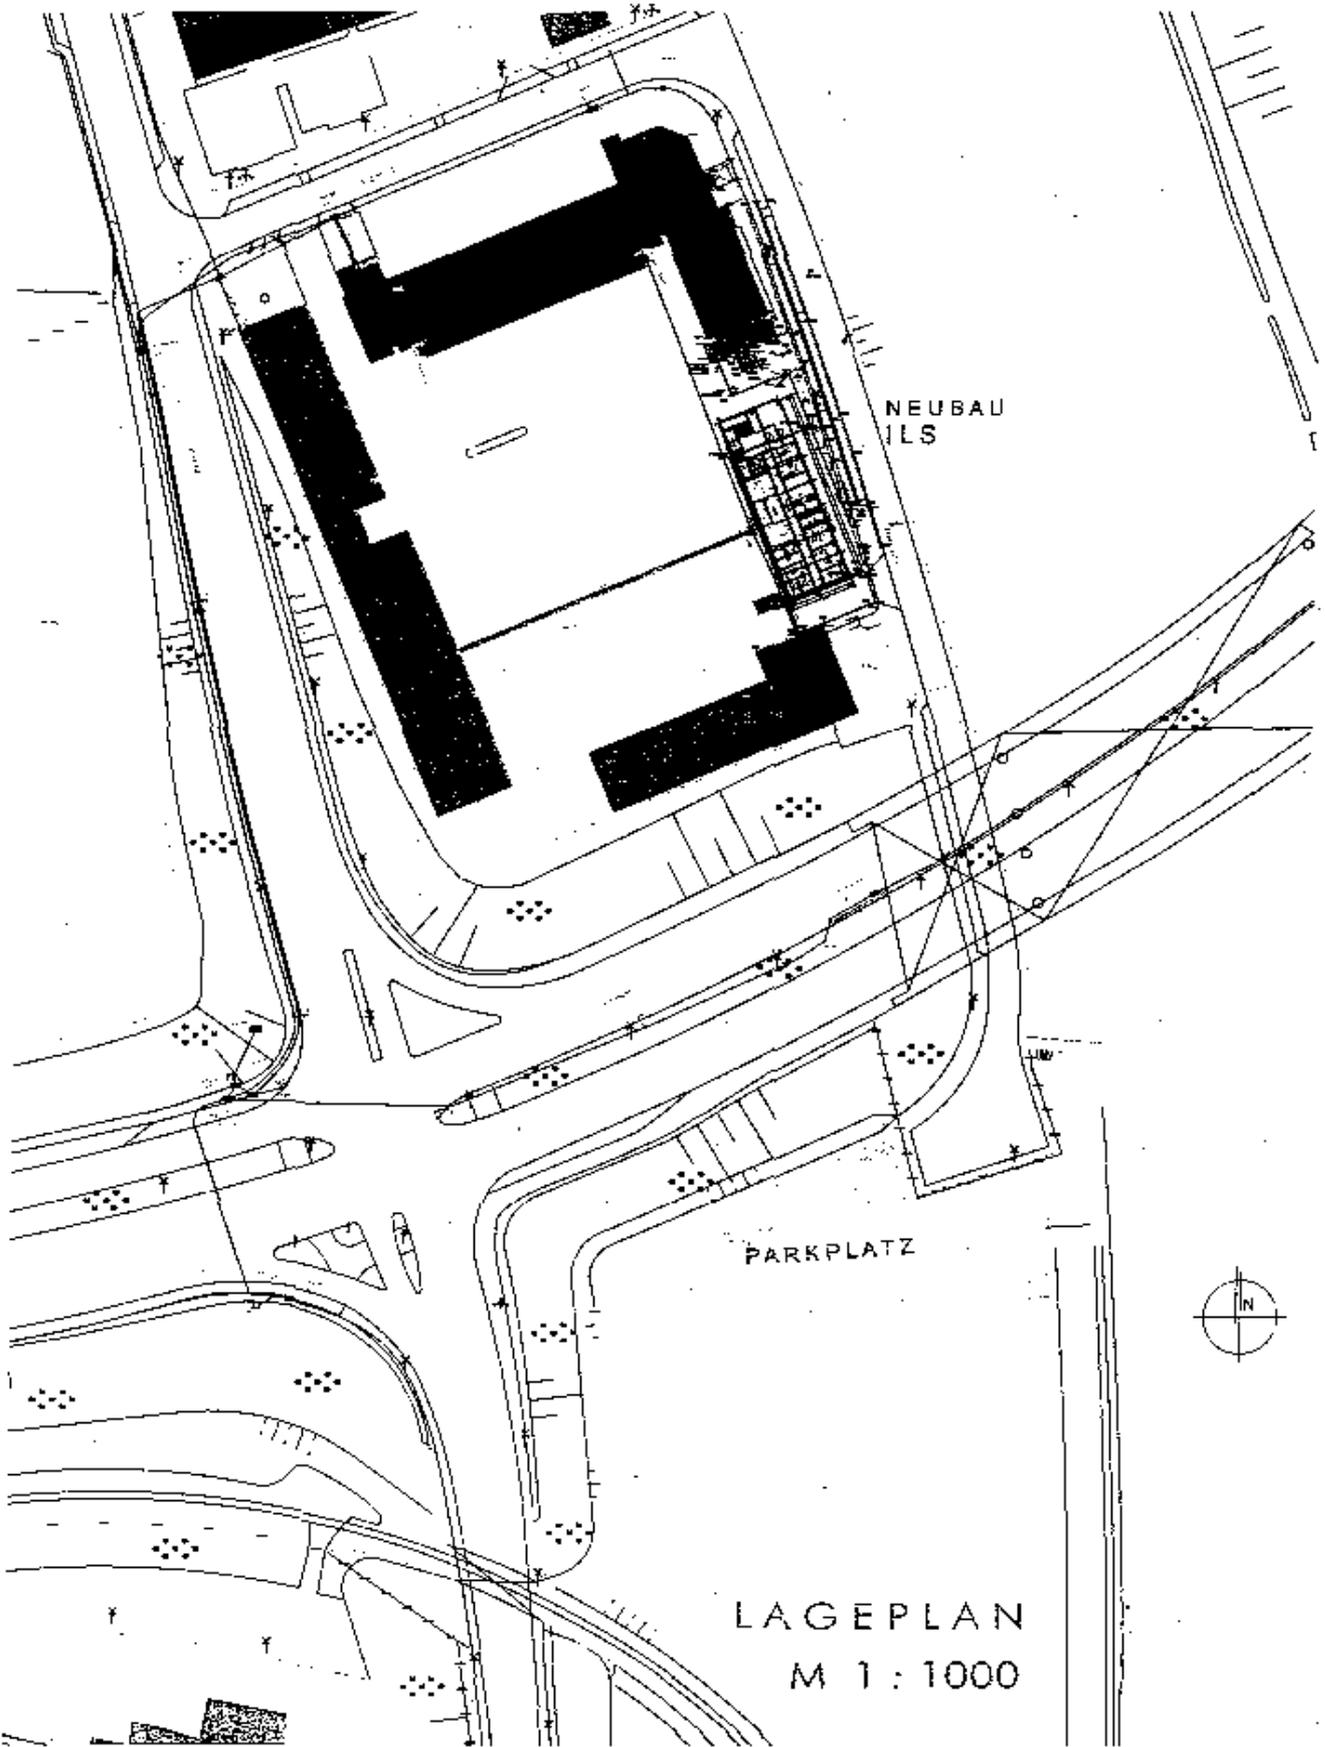

LAGEPLAN
M 1 : 1000