SCHNITT A-A

Bestand

M = 1:100

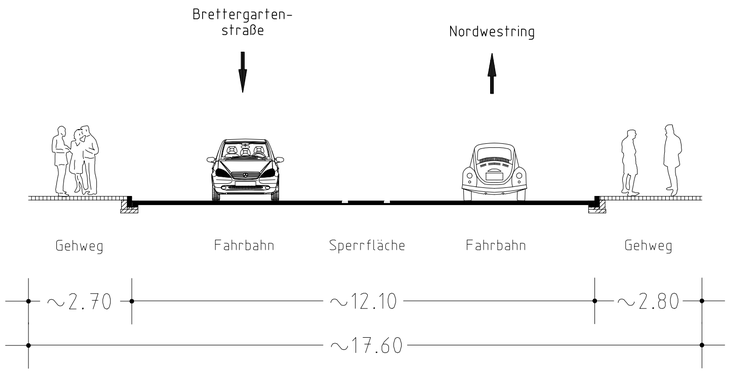

SCHNITT A-A

Planung

M = 1:100

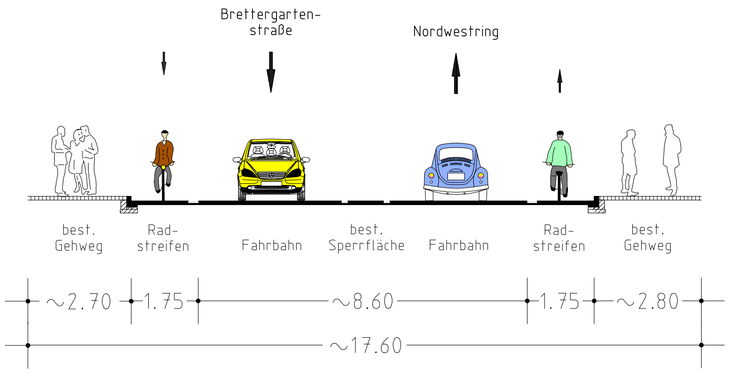

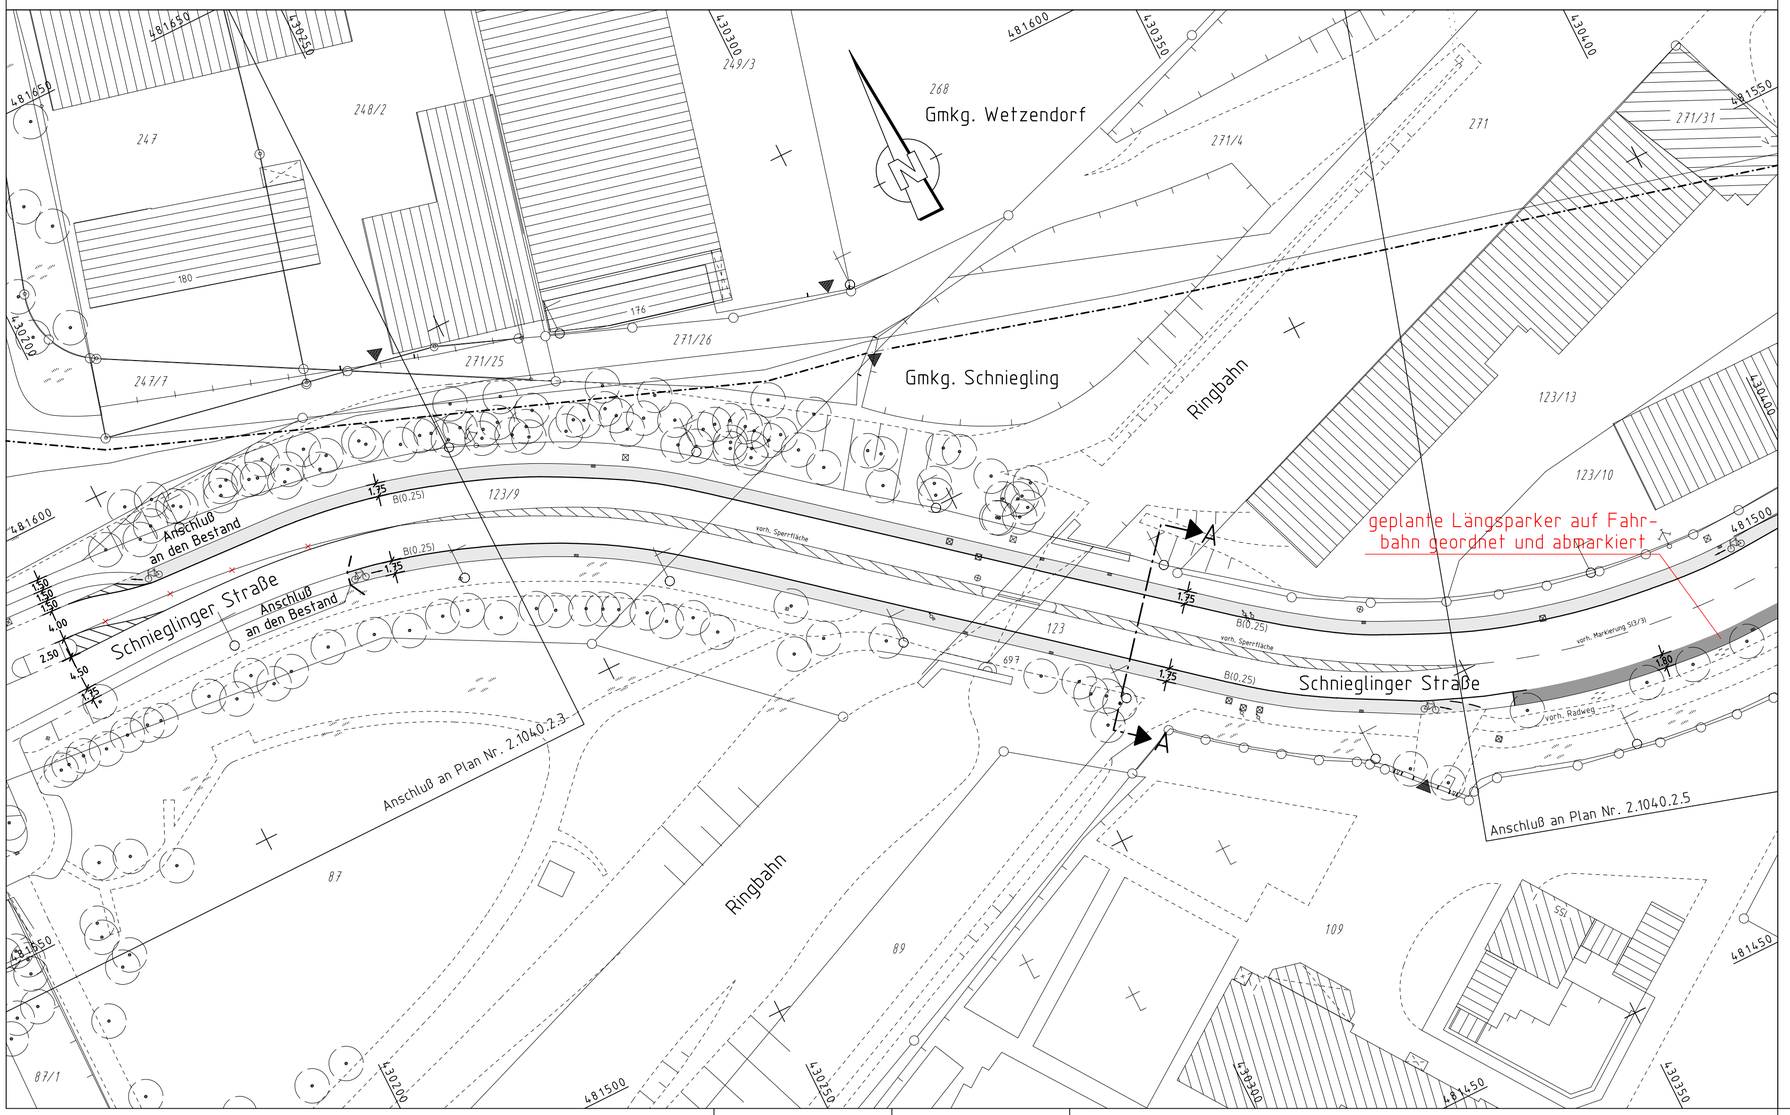

Zeichenerklärung:

Planung

- Hochbord
- Hochbord abgesenkt
- vorh. Baum
- gepl. Baum
- Einfahrt/Ausfahrt
- Beleuchtung (Stahl-/Betonmast)
- erf. Abbruch
- VAG Wartehalle
- Stützmauer
- neue Maststandorte

- Fahrbahnfläche
- Gehwegfläche
- Bordsteinradweg
- Radstreifen/ÖPNV-Spur
- Radwegfurt eingefärbt
- Parkstandsfläche
- sonstige Pflasterfl.
- Grünfläche
- Überfahrt-Gehweg

Bestandsaufnahme

- Katasterpunkt
- Grenzstein
- Absteckpunkt
- Vermessungspunkt
- Schieber
- Unterflurhydrant
- Oberflurhydrant
- P Pegel
- B Bohrloch
- Kabelschacht
- Telefonzelle
- Uhr
- Schaltkasten
- VAG Fahrkartenautomat
- Briefkasten
- A Automat
- Kabelstein
- Mast
- Fahnenmast
- Lampe
- Ges Gassäule
- Schild,Wegweiser
- Litfaßsäule
- Brunnen
- Ampel
- Lichtschacht
- H Haltestelle
- Schildkröte, Leuchtpfeil
- Gully
- Kanalschacht
- ACO - Rinne
- Eingang
- Einfahrt
- Steigungspfeil
- Fließrichtung
- Zaun#
- Mauer
- Stützmauer
- best. Gebäude
- Baum
- Wiese
- Wald
- Gartenland
- Unland
- Friedhof

Gesamtbearbeitung der Plan
Verkehrsplanungsamt Nürnbe
Hofmann Tel.231-4931 F

Plangrundlage: Amt für Geoinformation und Bodenordnung
Digitale Stadtgrundkarte mit Vermessung und Kartierung:
Vm/1-3, Herr Engl, Tel. 231-8455, Fax 231-4425

Nürnberg

VERKEHRSPLANUNGSAMT NÜRNBERG

STRASSENPLANUNG		SCHNIEGLINGER STRASSE
ABTEILUNGSLEITUNG	gez. Wunder	Bereich zwischen der Brettergartenstraße und der Ringbahnbrücke
SACHGEBIETSLEITUNG	gez. Hetzel	Abmarkierung von Radstreifen
BEARBEITUNG	Hofmann (4931)	**Lageplan 1**

ÄNDERUNGEN			M = 1 : 500	Nr. 2.1040.2.4
DATUM	BEARBEITUNG	OBJEKT	NÜRNBERG, AM 20.02.2004	

gez. Weißmann
AMTSLEITER

VPL500_1.PLT aus Projekt <7292SH10> vom 22.02.07

CARD/1