



SCHNITT D-D

Bestand
M = 1:100

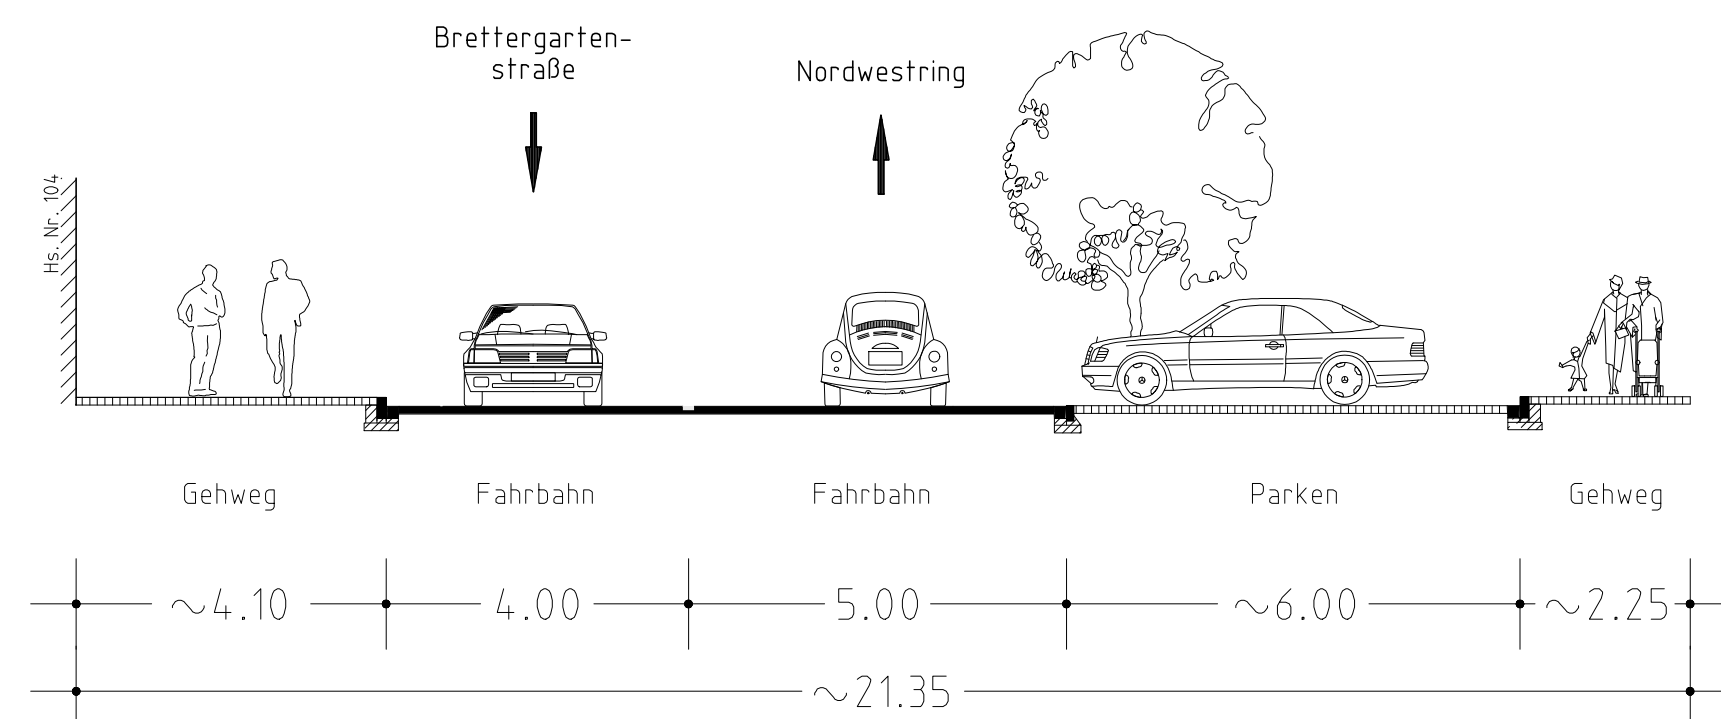


SCHNITT D-D

Planung
M = 1:100

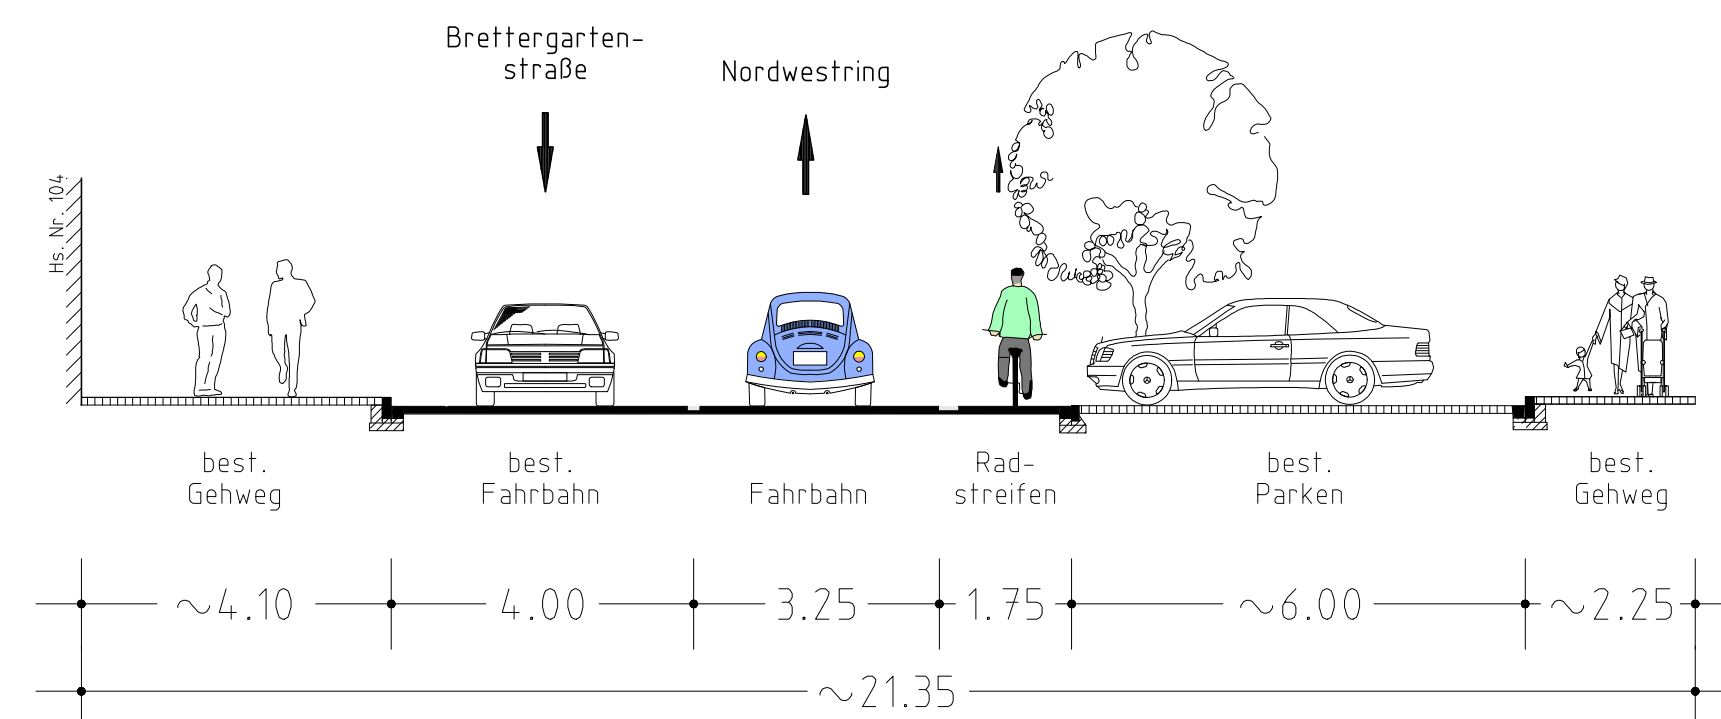


SCHNITT E-E

Bestand
M = 1:100

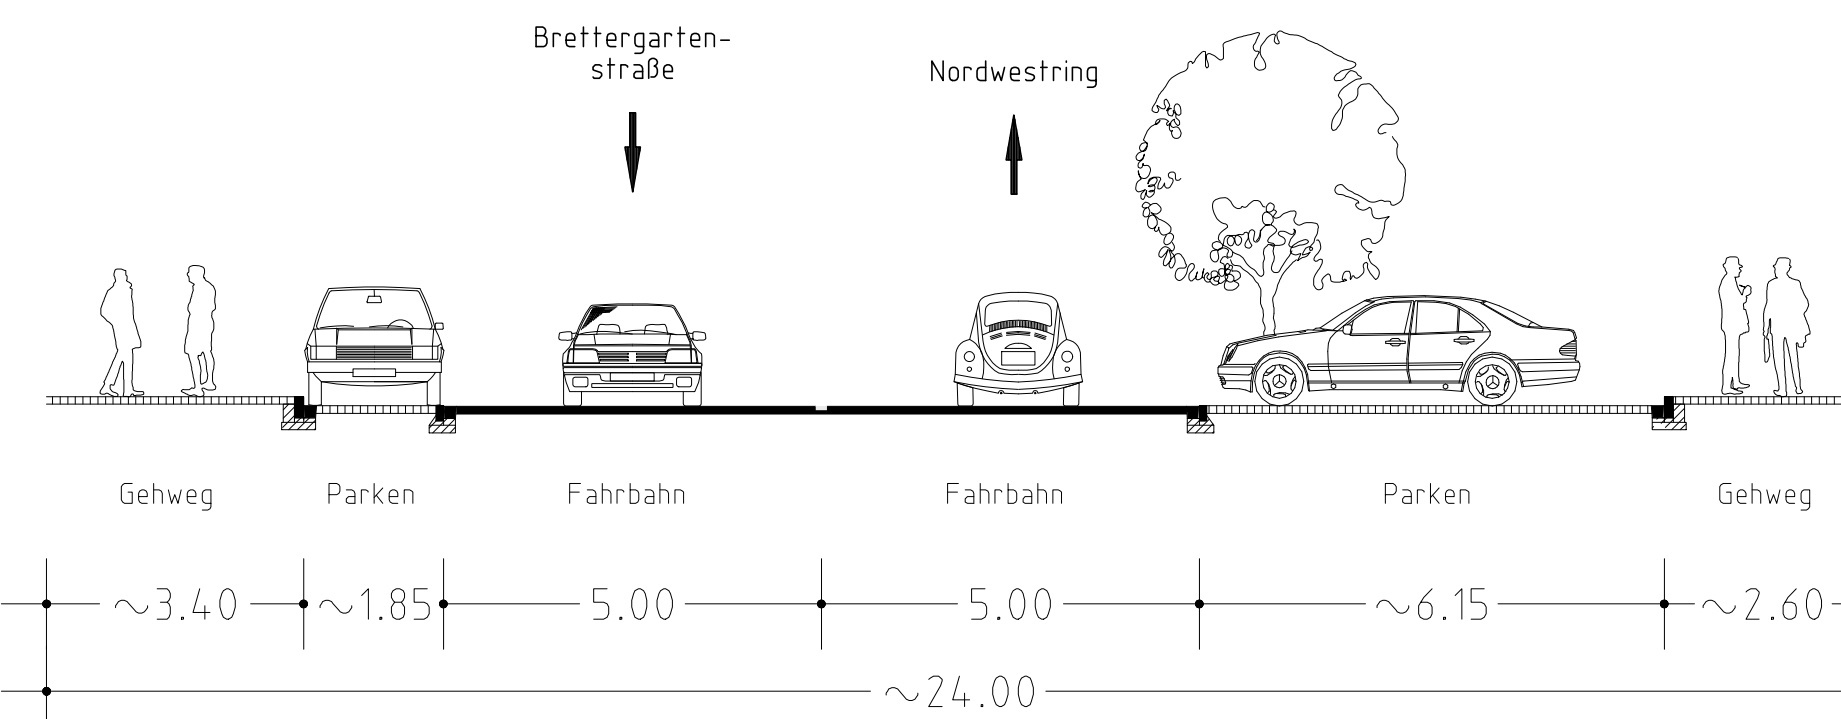

SCHNITT E-E

Planung
M = 1:100

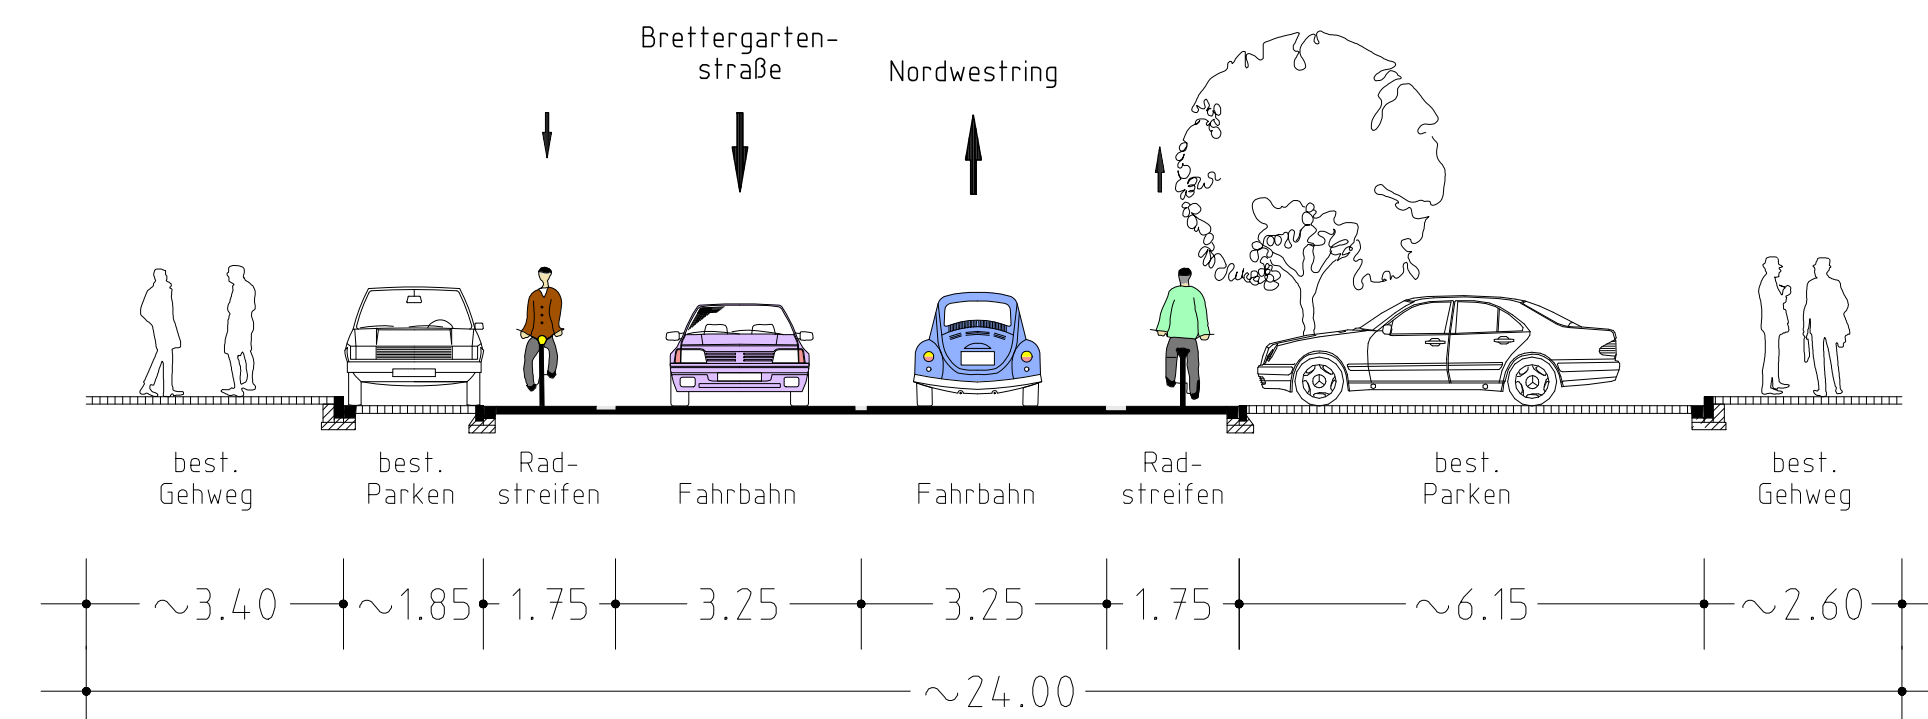

Zeichenerklärung:

- Planung
- Hochbord
 - Hochbord abgesenkt
 - vorh. Baum
 - gepl. Baum
 - Einfahrt/Ausfahrt
 - Beleuchtung (Stahl-/Betonmast)
 - erf. Abbruch
 - VAG Wartehalle
 - gepl. Fernwärmeleitung
 - neue Maststandorte
- Fahrbahnfläche
 - Gehwegfläche
 - Bordsteinradweg
 - Radstreifen/ÖPNV-Spur
 - Radwegfurf eingefärbt
 - Parkstandsfläche
 - sonstige Pflasterfl.
 - Grünfläche
 - Überfahrt-Gehweg

Bestandsaufnahme

- Katasterpunkt
- Grenzzeichen
- Abzweigpunkt
- Vermessungspunkt
- Scheber
- Unterflurhydrant
- Überflurhydrant
- Pegel
- Bohrloch
- Kabelschacht
- Telefonzelle
- Uhr
- Schaltkasten
- Fahrkartenautomat
- Briefkasten
- Automat
- Kabelstern
- Mast
- Fahnenmast
- Lampe
- Gassäule
- Schild, Wegweiser
- Leitfahrsäule
- Brunnen
- Amel
- Lichtschacht
- Haltestelle
- Schildkroste
- Leuchtmittel
- Gully
- Kanalschacht
- ACD - Rinne
- Eingang
- Einfahrt
- Steigungsgefälle
- Friedrichung
- Zaun
- Mauer
- Stützmauer
- best. Gebäude
- Baum
- Wiese
- Wald
- Gartenland
- Unland
- Friedhof

Plangrundlage: Digitale Stadtgrundkarte
Richtigkeit und Vollständigkeit ohne Gewähr

Nürnberg

VERKEHRSPLANUNGSAMT NÜRNBERG

STRASSENPLANUNG			SCHNIEGLINGER STRASSE	
ABTEILUNGSLEITUNG	gez. Wunder		Bereich zwischen dem Anwesen Nr. 108 (westl. Bienweg) und den Nordwest-Ring	
SACHGEBIETSLEITUNG	gez. Hetzel		Abmarkierung von Radstreifen	
BEARBEITUNG	Hetzel (4931)		Lageplan 3	
	Hofmann (4931)			
ÄNDERUNGEN			M = 1: 500	Nr. Z.1040.2.6
DATUM	BEARBEITUNG	OBJEKT	NÜRNBERG, AM 20.02.2004	
23.07.04	Hetzel	Instruktionserg.		
03.07.06	Hetzel	Verschiedenes		
			gez. Weißmann AMTSLEITER	

