



Mögliche Bebauung nach § 34 BauGB für ein Gebiet nördlich der Hinteren Marktstraße und östlich der Hans-Schmidt-Straße

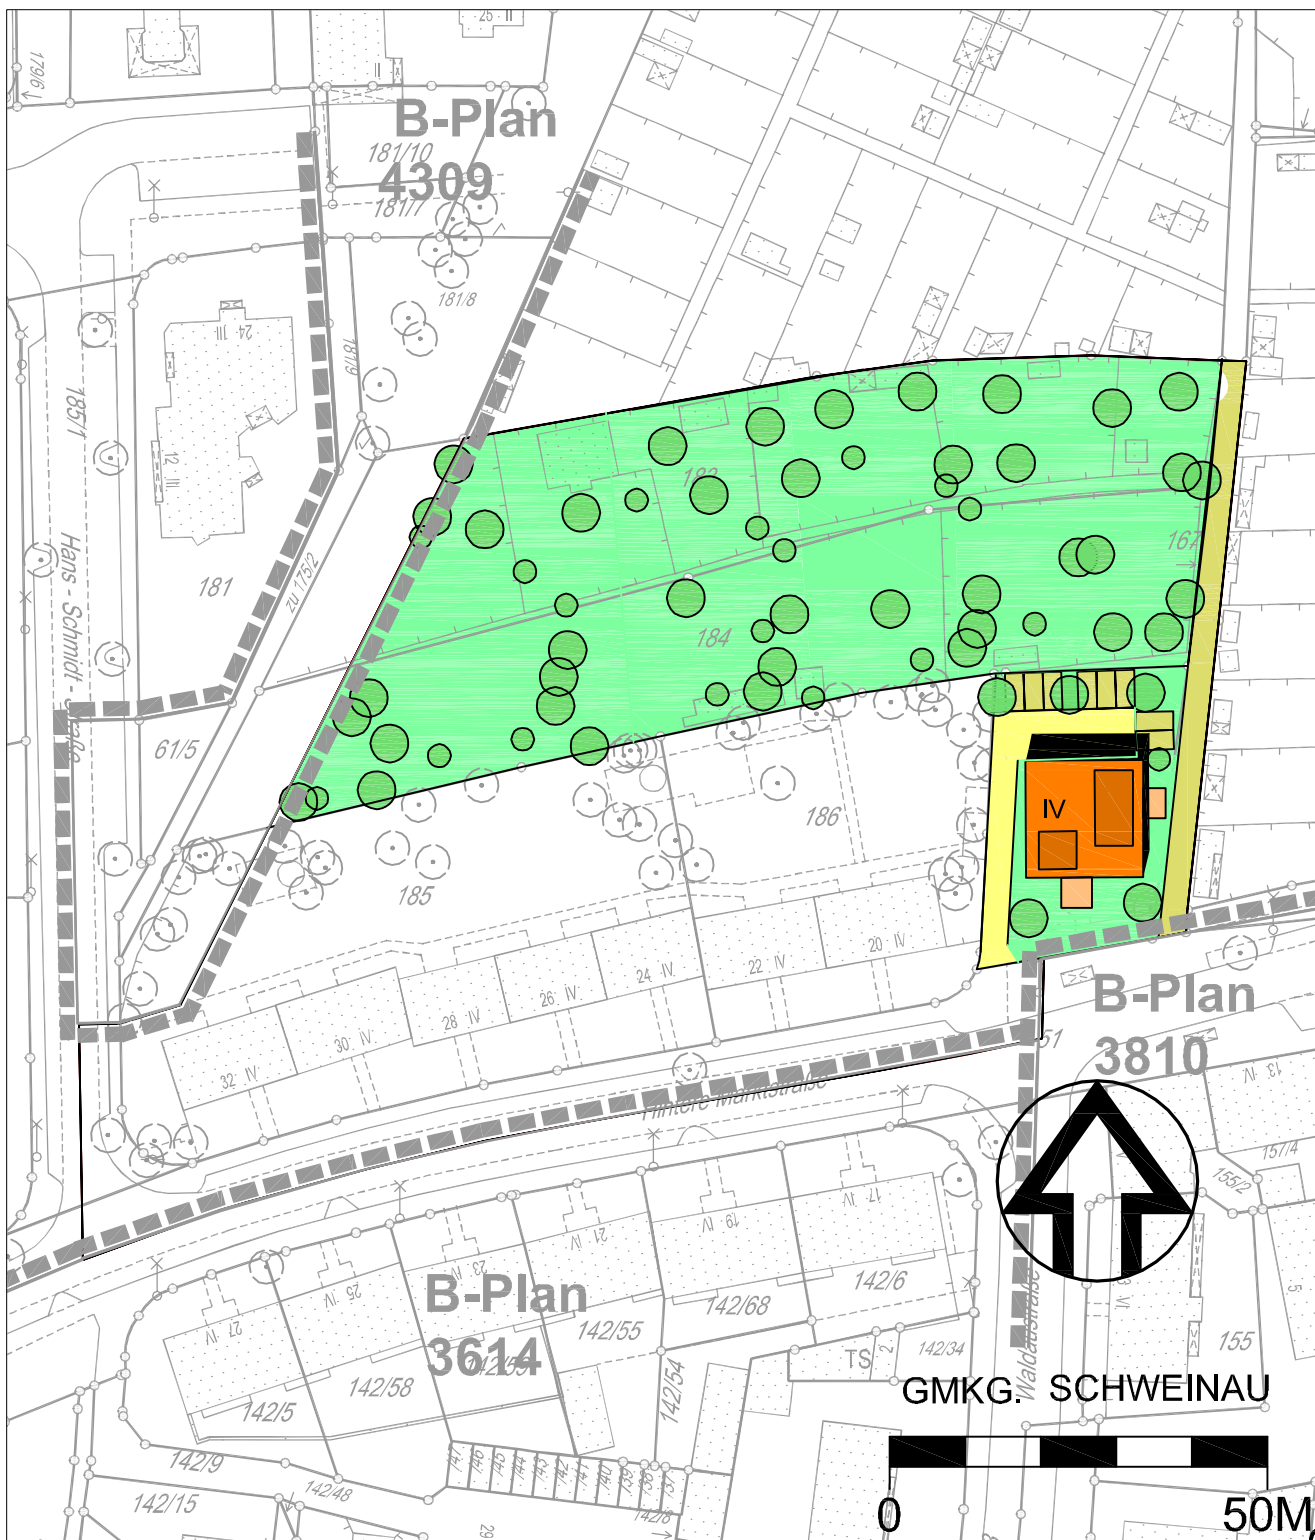

Legende

-  Bebauungsplan angrenzender Geltungsbereich

14.02.2007 /Stpl3-S1/ph

