


RAHMENPLAN

ZUM BEBAUUNGSPLAN NR. 4536 FÜR EIN GEBIET ÖSTL. DER WALBURGISSTR., WESTL. DER ROLLNERSTR. UND NÖRDL. DER KILIANSTRASSE

VARIANTE B

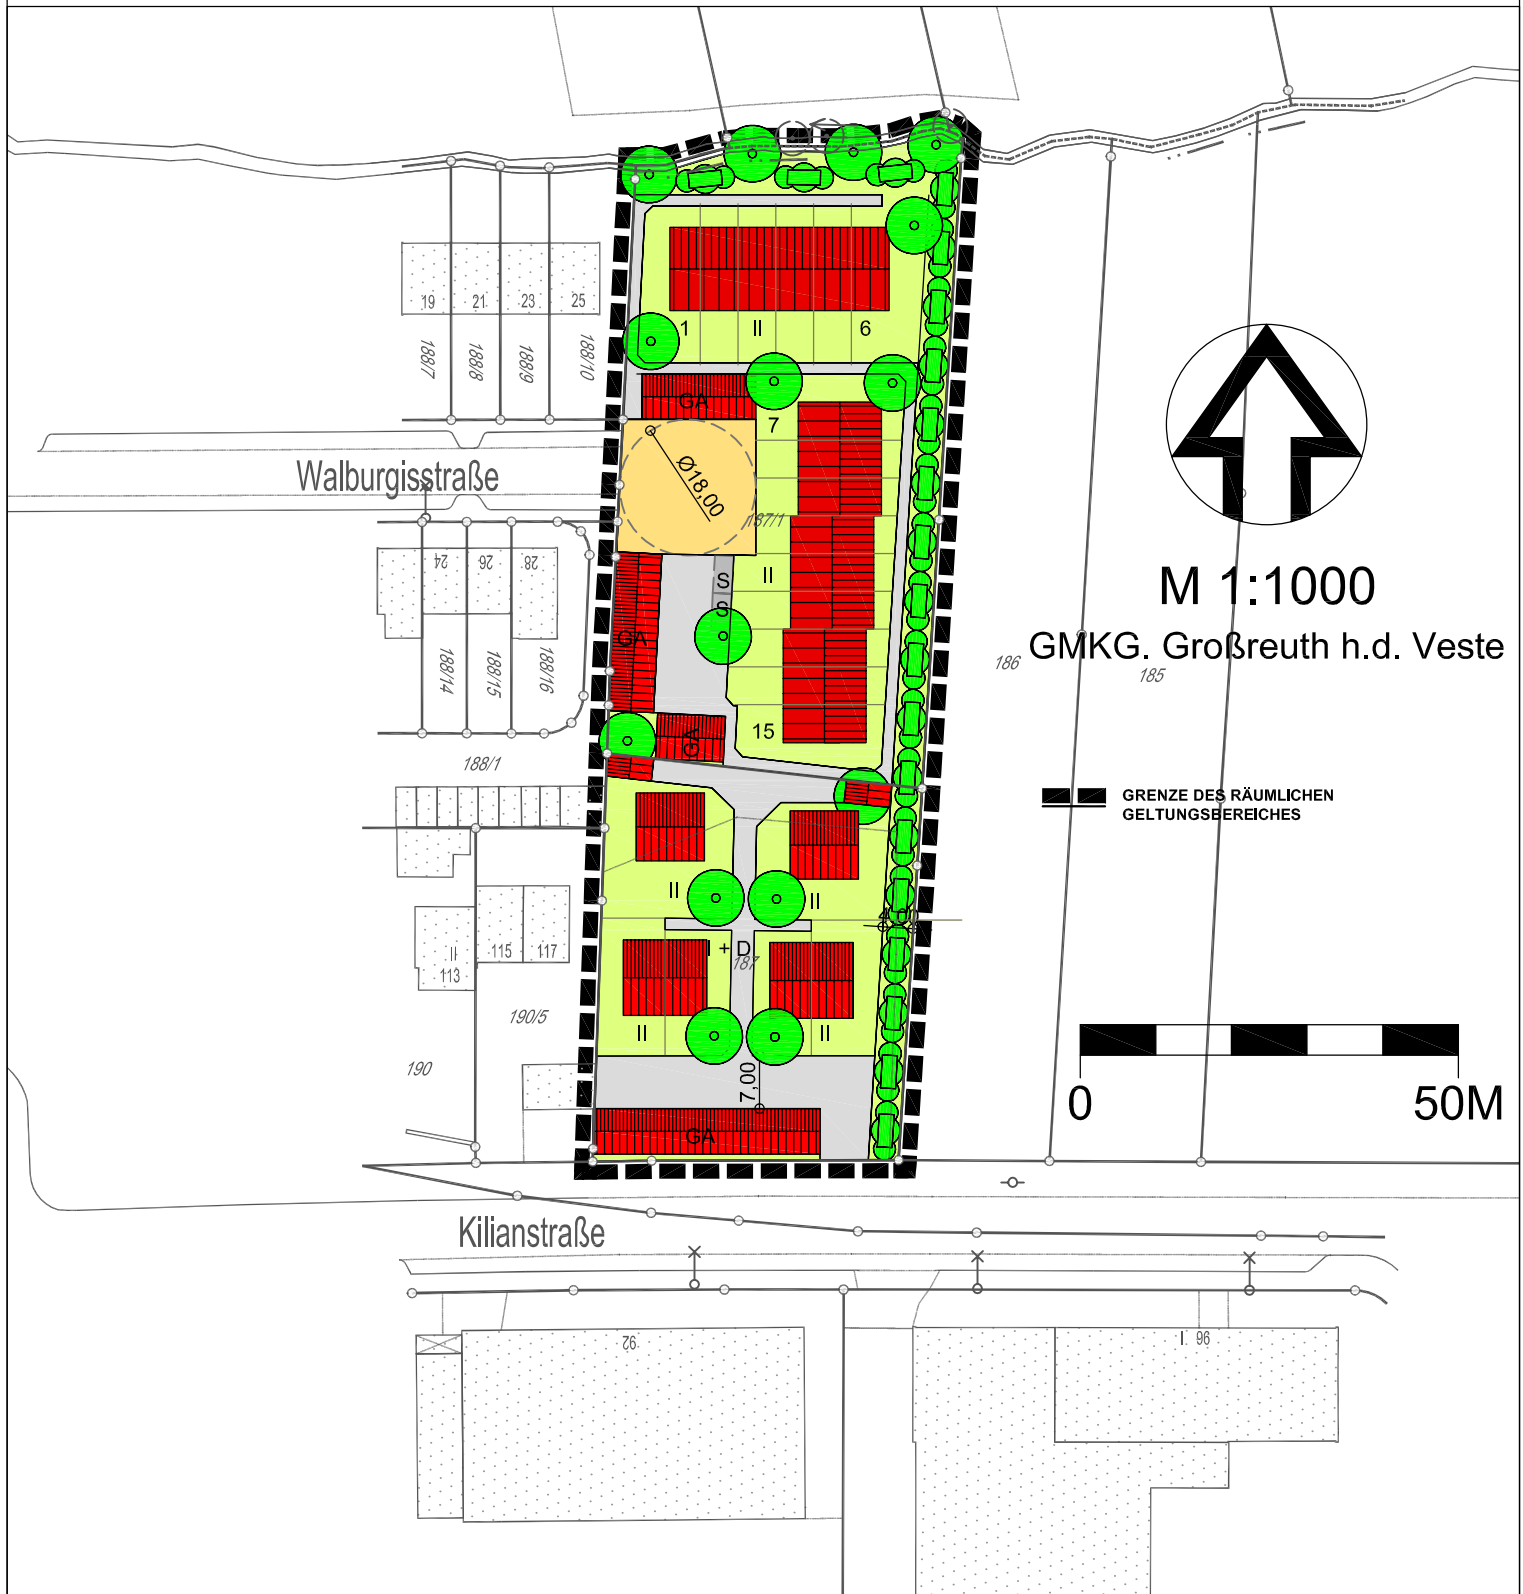

Nürnberg

Bearbeitung:
Gauff
JBG Ingenieure

H. P. Gauff Ingenieure GmbH & Co.
Passauer Straße 7, 90480 Nürnberg
Tel. 0911/9408-0, Fax. 0911/9408-174

Im Auftrag der:
SCHULTHEISS
Wohnbau AG

STADTPLANUNGSAMT NÜRNBERG
STÄDTEBAULICHE PLANUNG NORD
PLAN-NR. 3N-1-12/2007 VOM 19.03.2007