


# ÜBERSICHTSPLAN

SATZUNG NR. 49

ZUR AUFHEBUNG PLANUNGSRECHTLICHER FESTSETZUNGEN

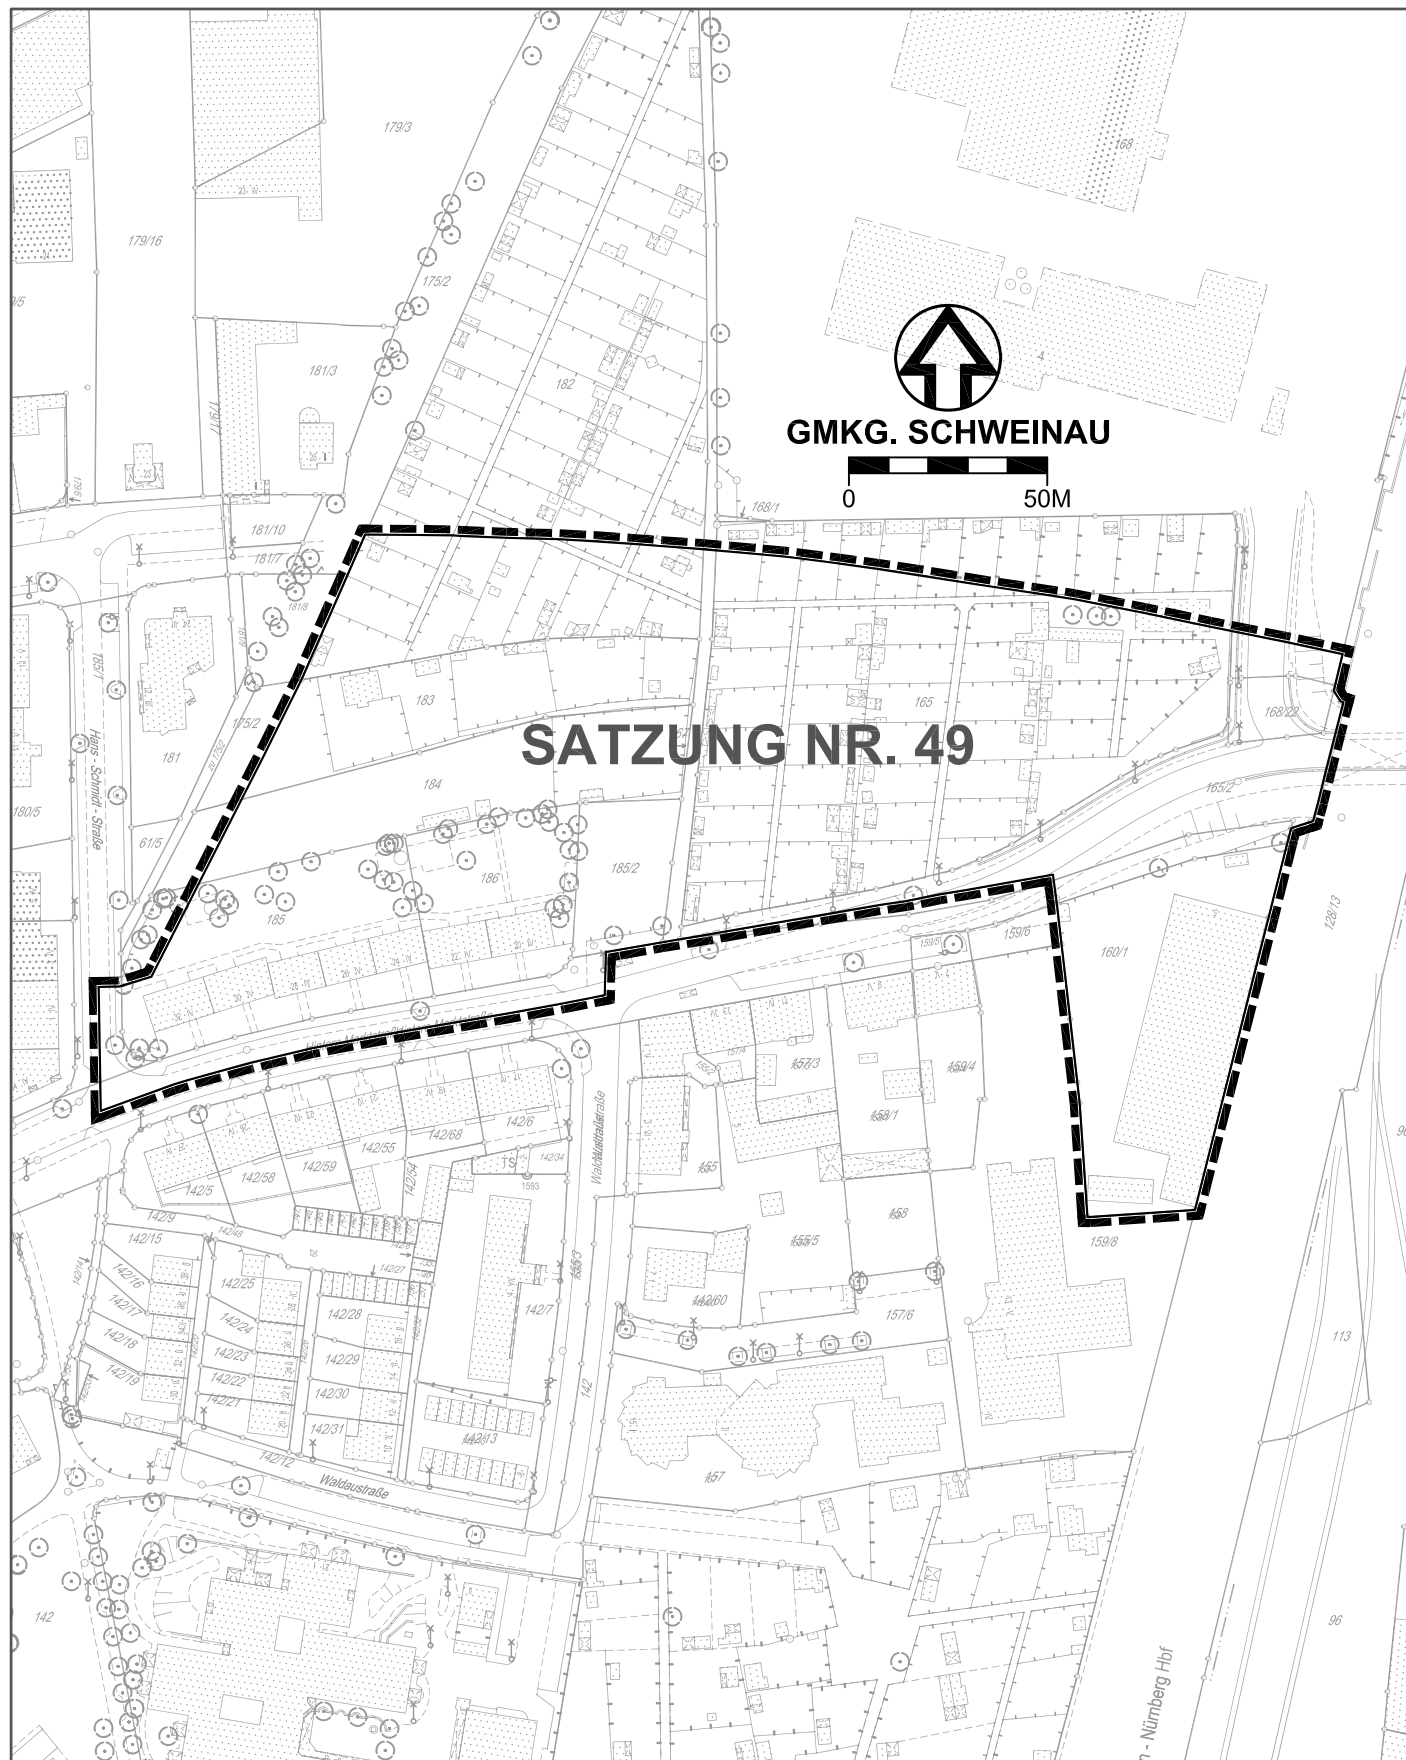

GRENZE DES RÄUMLICHEN GELTUNGSBEREICHES