


WEINMARKT

VORHANDENE PARKPLÄTZE BESTAND

WEINMARKT	20 P
KARLSTRASSE	6 P
INSGESAMT	26 P

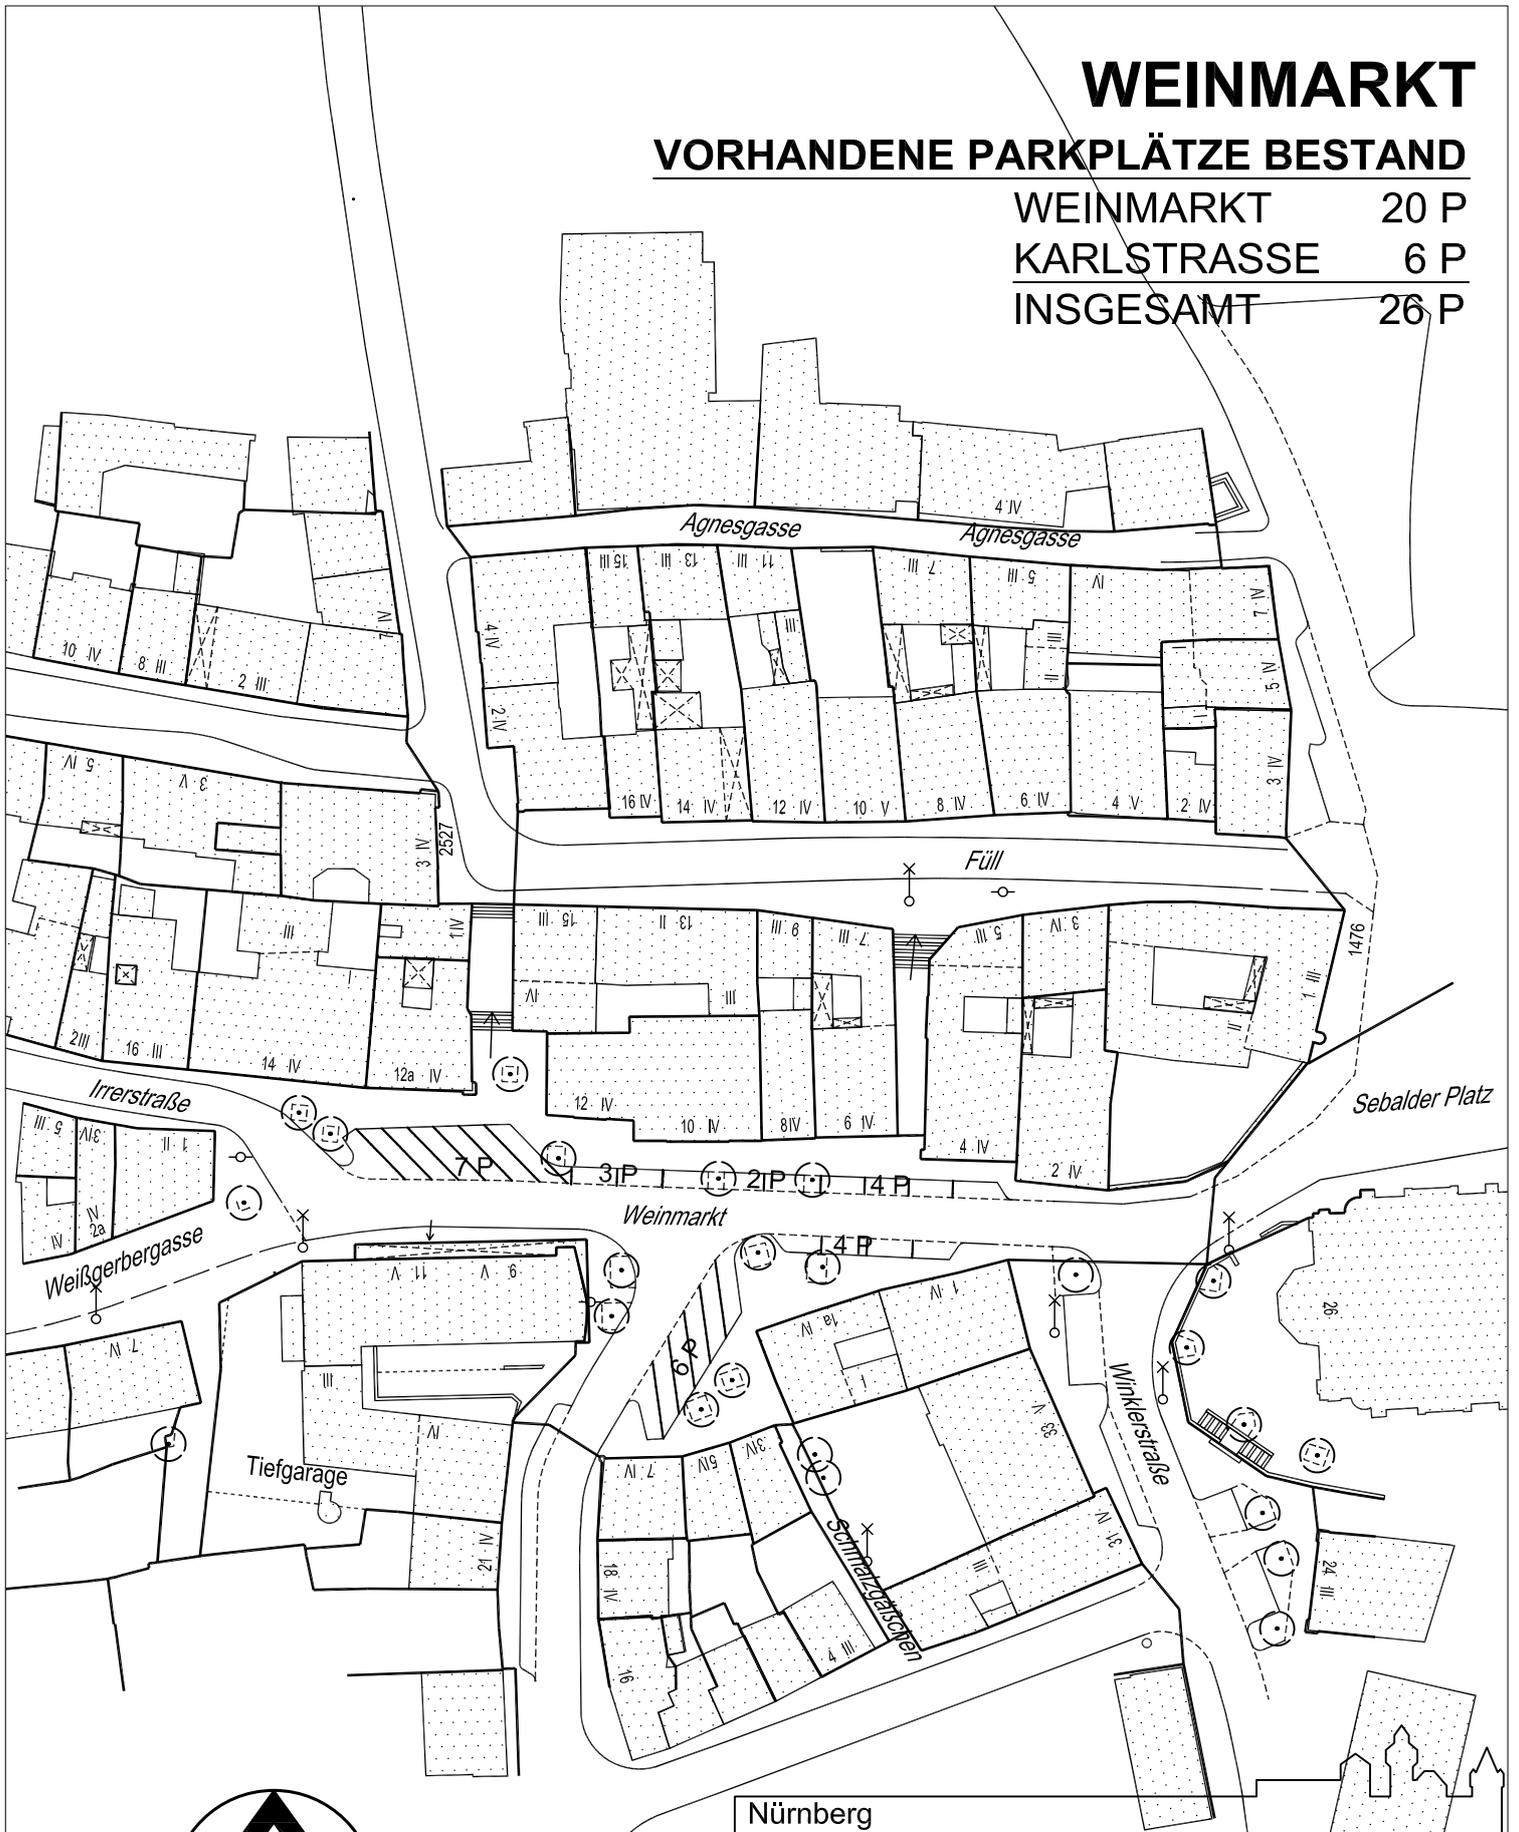

GMKG. SEBALD



0 50M

Nürnberg

STADTPLANUNGSAMT NÜRNBERG

STÄDTEBAULICHE PLANUNG
ABTEILUNG

NÜRNBERG, AM 13.02.2007

ABTEILUNG	gez. Schlick
SACHGEBIET	gez. Seidel
BEARBEITUNG	gez. Lindner-Rosner
M = 1: 1000	NR.: 3 N-1-07/2007

gez. Bandilla