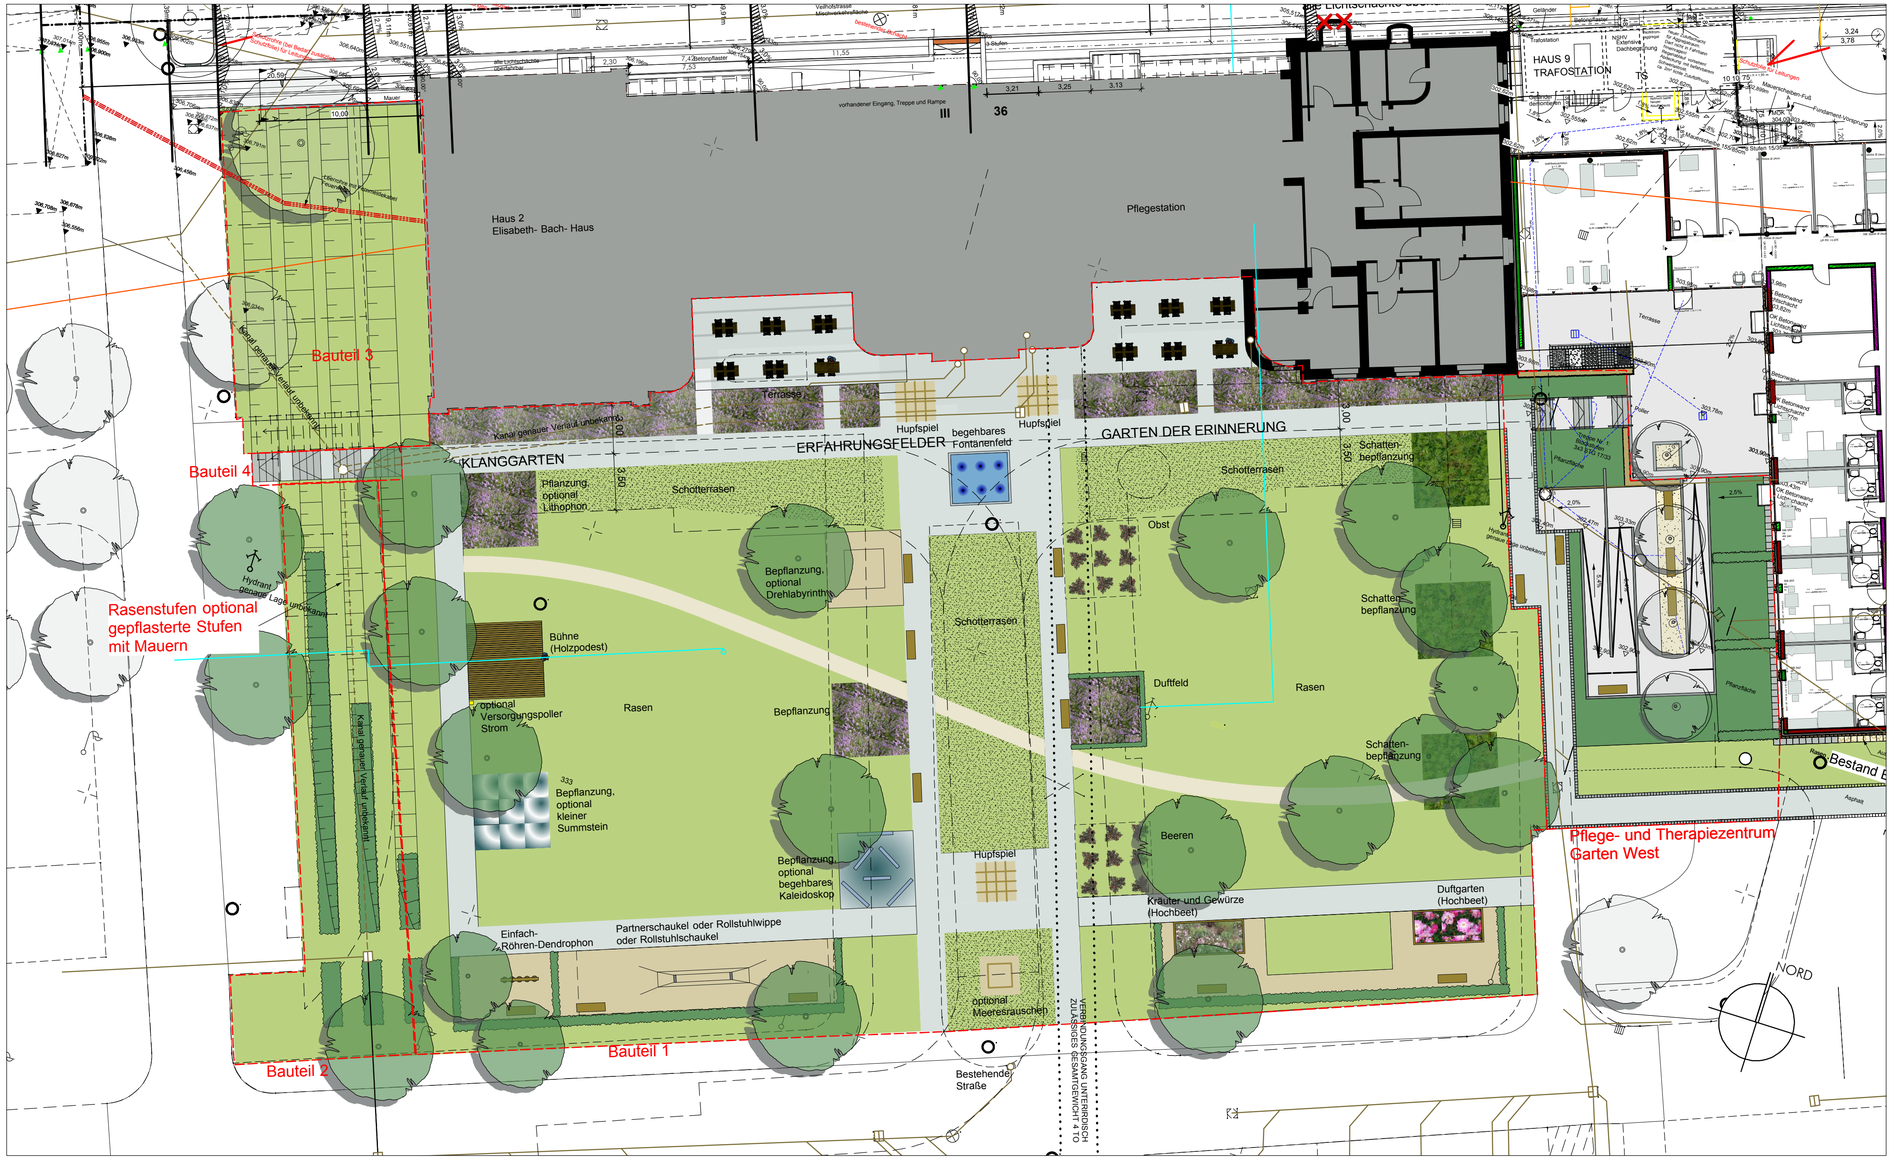



Planbezeichnung	Maßstab	Plannummer/ Index
Objektplan Park am Elisabeth-Bach-Haus Variante 1	1:200	NüSt - 500 - 111/a

Nr.	Datum	Änderung	gez.
1			
2			
3			
4			
5			
6			
7			
8			
9			
10			
11			
12			
13			

Projekt

Neubau Pflege- und Therapiezentrum am Wöhrder See, Nürnberg
Veilhofstraße 38, 90489 Nürnberg

Übersichtsplan/ Pictogramm

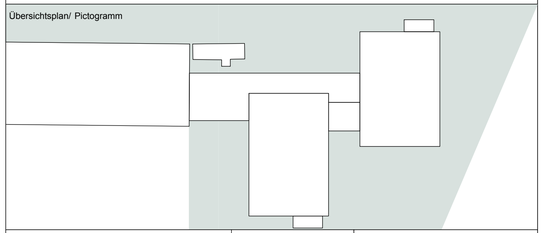

Bauherr

NürnbergStift, Stadt Nürnberg

Veilhofstraße 34-38
90489 Nürnberg
Tel.: 0911/231-6645
Fax: 0911/231-6663
Mail: nuest@stadt.nuernberg.de

gesehen

Leistungsphase	3
Blattgröße	80 x 38cm
gezeichnet	JP/PG
Datum	11.04.2007
Freigabe	

Architekt/ Planer

faktorgrün Knapp Lüsert Platt Schütze Scheidbauer

Freie Landschaftsarchitekten BDLA
Hindenburgstrasse 95 · 79211 Denzlingen · Tel. 0 76 66/90 009-0 · Fax 0 76 66/90 009-40 · denzlingen@faktorgruen.de
Eisenbahnstrasse 26 · 78628 Rottweil · Tel. 0741/15 03 · Fax 0741/15 803 · rottweil@faktorgruen.de

Planbezeichnung	Maßstab	Plannummer/ Index
Objektplan Park am Elisabeth-Bach-Haus Variante 1	1:200	NüSt - 500 - 111/a

Park_EBH_070411.mcd 12.04.2007 02:22:39