


ÜBERSICHTSPLAN

SATZUNG NR. 48

ZUR AUFHEBUNG PLANUNGSRECHTLICHER FESTSETZUNGEN

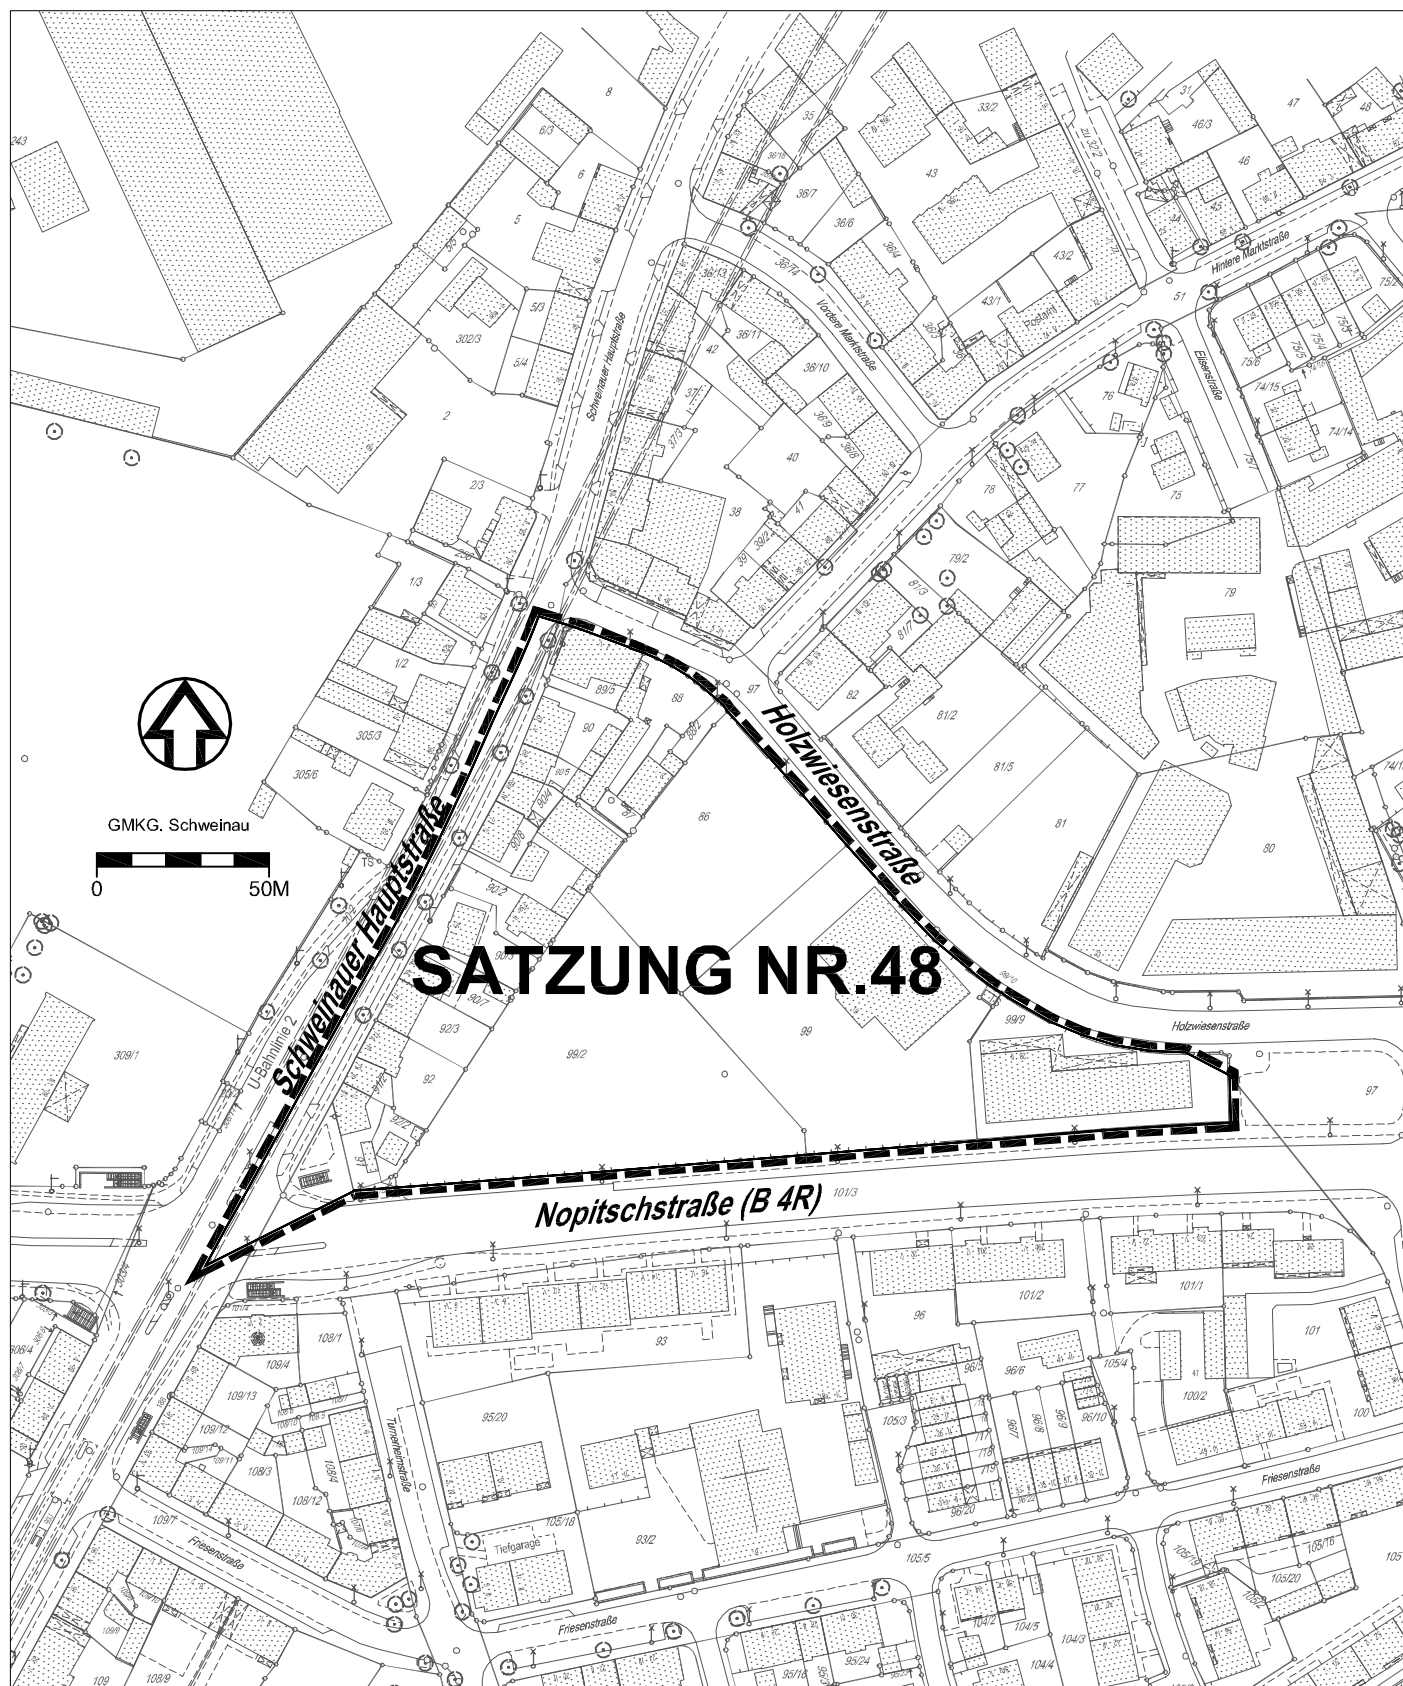

GRENZE DES RÄUMLICHEN GELTUNGSBEREICHES