


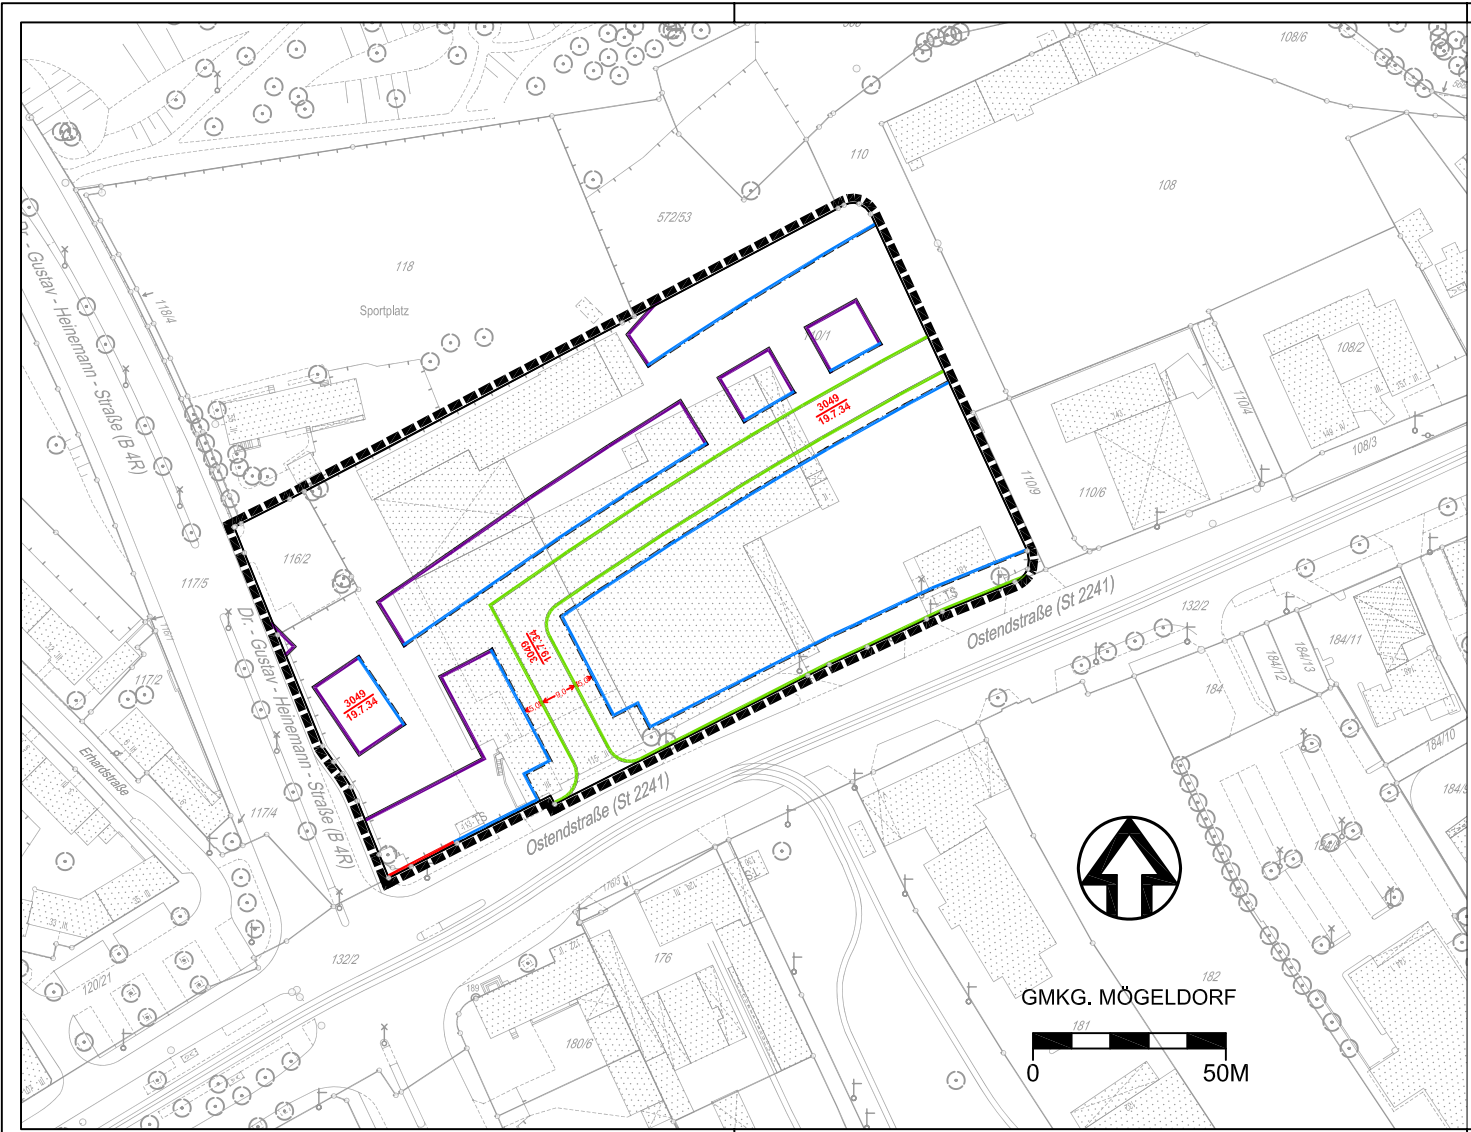

**PLANBEILAGE  
AUFZUHEBENDE FESTSETZUNGEN ZUM  
BEBAUUNGSPLAN NR. 4370  
FÜR EIN GEBIET NÖRDLICH DER OSTEND-  
STRASSE UND ÖSTLICH DER DR.-GUSTAV-  
HEINEMANN-STRASSE**

**ZEICHENERKLÄRUNG**

■■■■■ Grenze des räumlichen Geltungsbereiches

**BAULINIENPLAN**

z.B. 3049 Nummer des Baulinienplanes  
19.7.34 und Datum der Rechtskraft

— Baulinie

— Vordere Baugrenze

— Seitliche und rückwärtige Baugrenze

— Strassenbegrenzungslinie

← 9,0 → Masszahl in Metern

Nürnberg

**STADTPLANUNGSAMT NÜRNBERG**

STÄDTEBAULICHE PLANUNG  
NORD

NÜRNBERG, AM 15.05.2007

|             |                             |
|-------------|-----------------------------|
| ABTEILUNG   | gez. Faßbender              |
| SACHGEBIET  | gez. Seidel                 |
| BEARBEITUNG | gez. Lindner-Rosner / Kraus |
| M = 1: 1000 | NR.:                        |

gez. Band IIIa

AMTSLEITER