


ÜBERSICHTSPLAN ZUR SATZUNG NR. 52

TEILAUFBEBUNG DER PLANUNGSRECHTLICHEN FESTSETZUNGEN DES BEBAUUNGSPLANES NR. 3883 FÜR EIN GEBIET ZWISCHEN DER ÄUSSEREN BAYREUTHER STRASSE, WELSERSTRASSE UND SCHOPPERSHOFSTRASSE

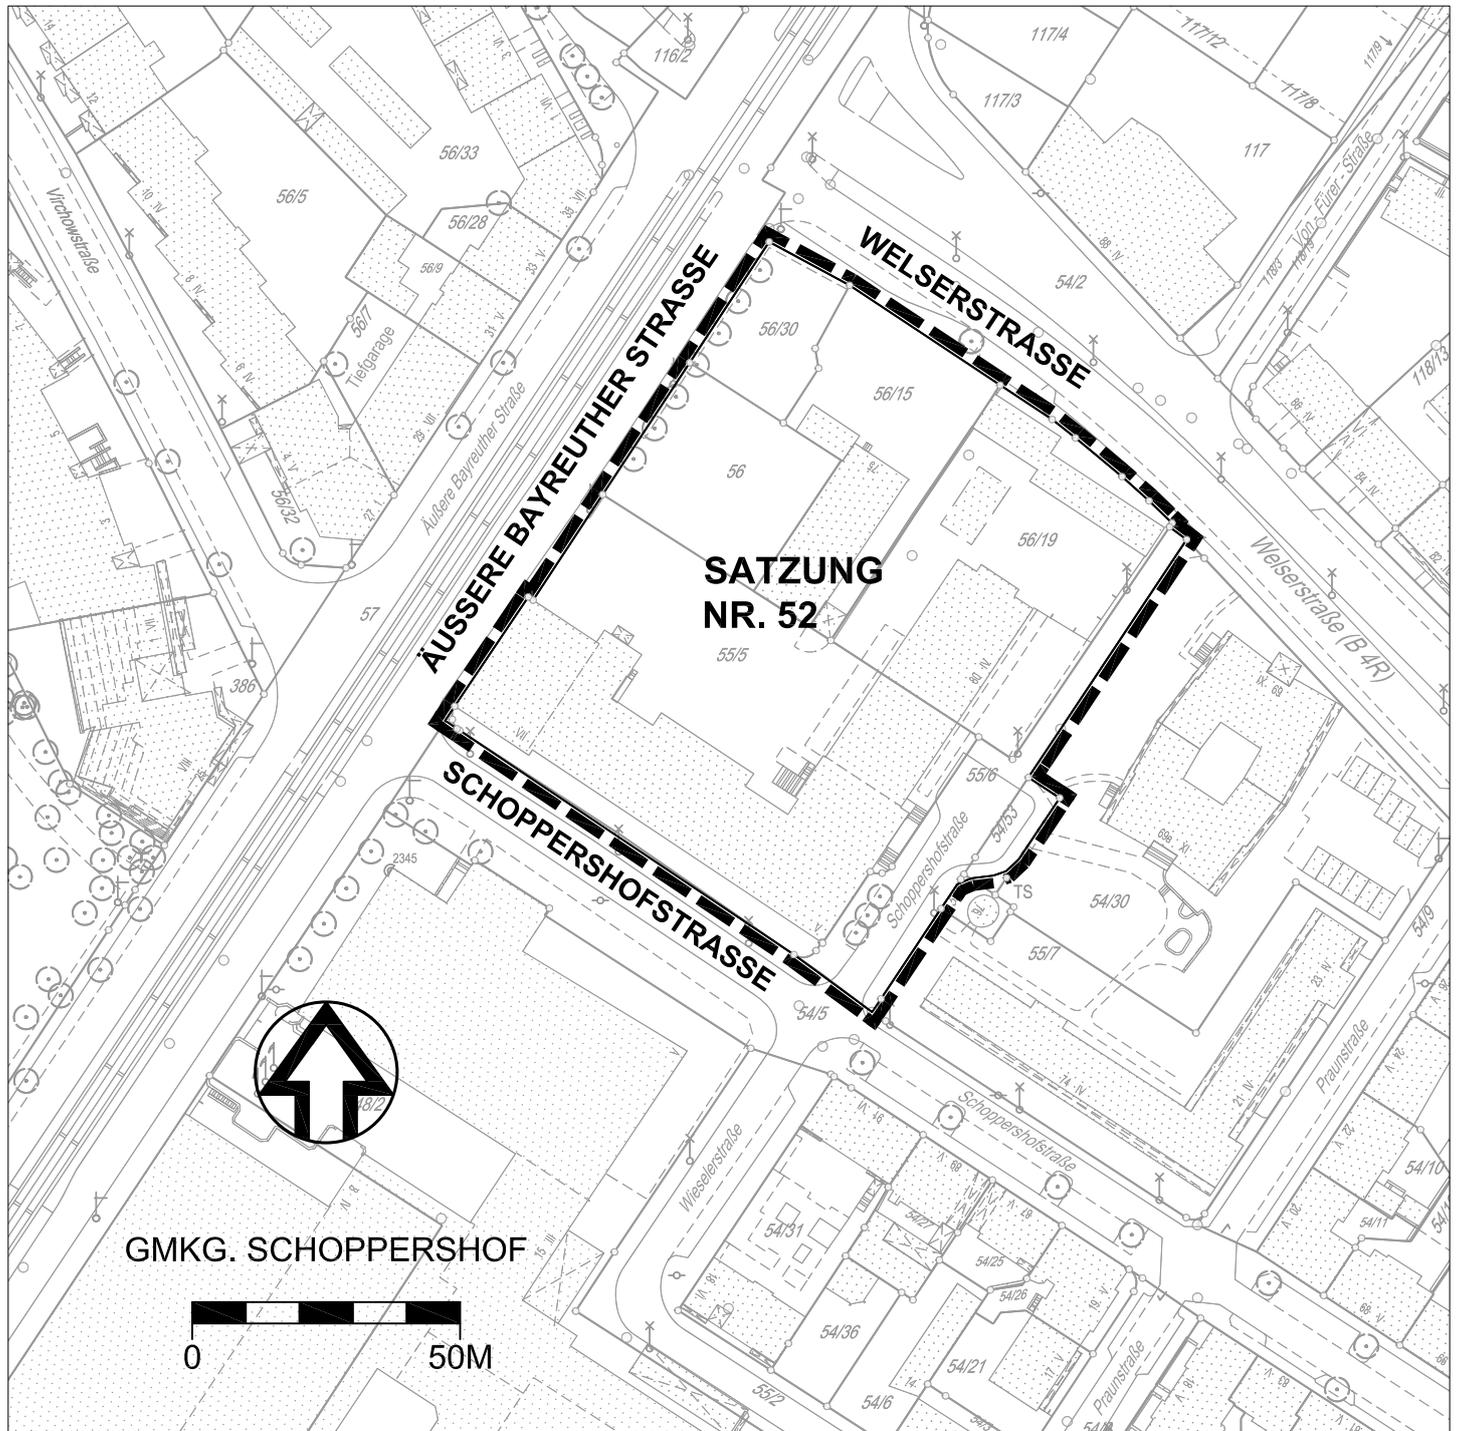

 GRENZE DES RÄUMLICHEN GELTUNGSBEREICHES

Stadtplanungsamt Nürnberg Städtebauliche Planung
Plan Nr. 3N-1-11/2006 vom 15.05.2007