
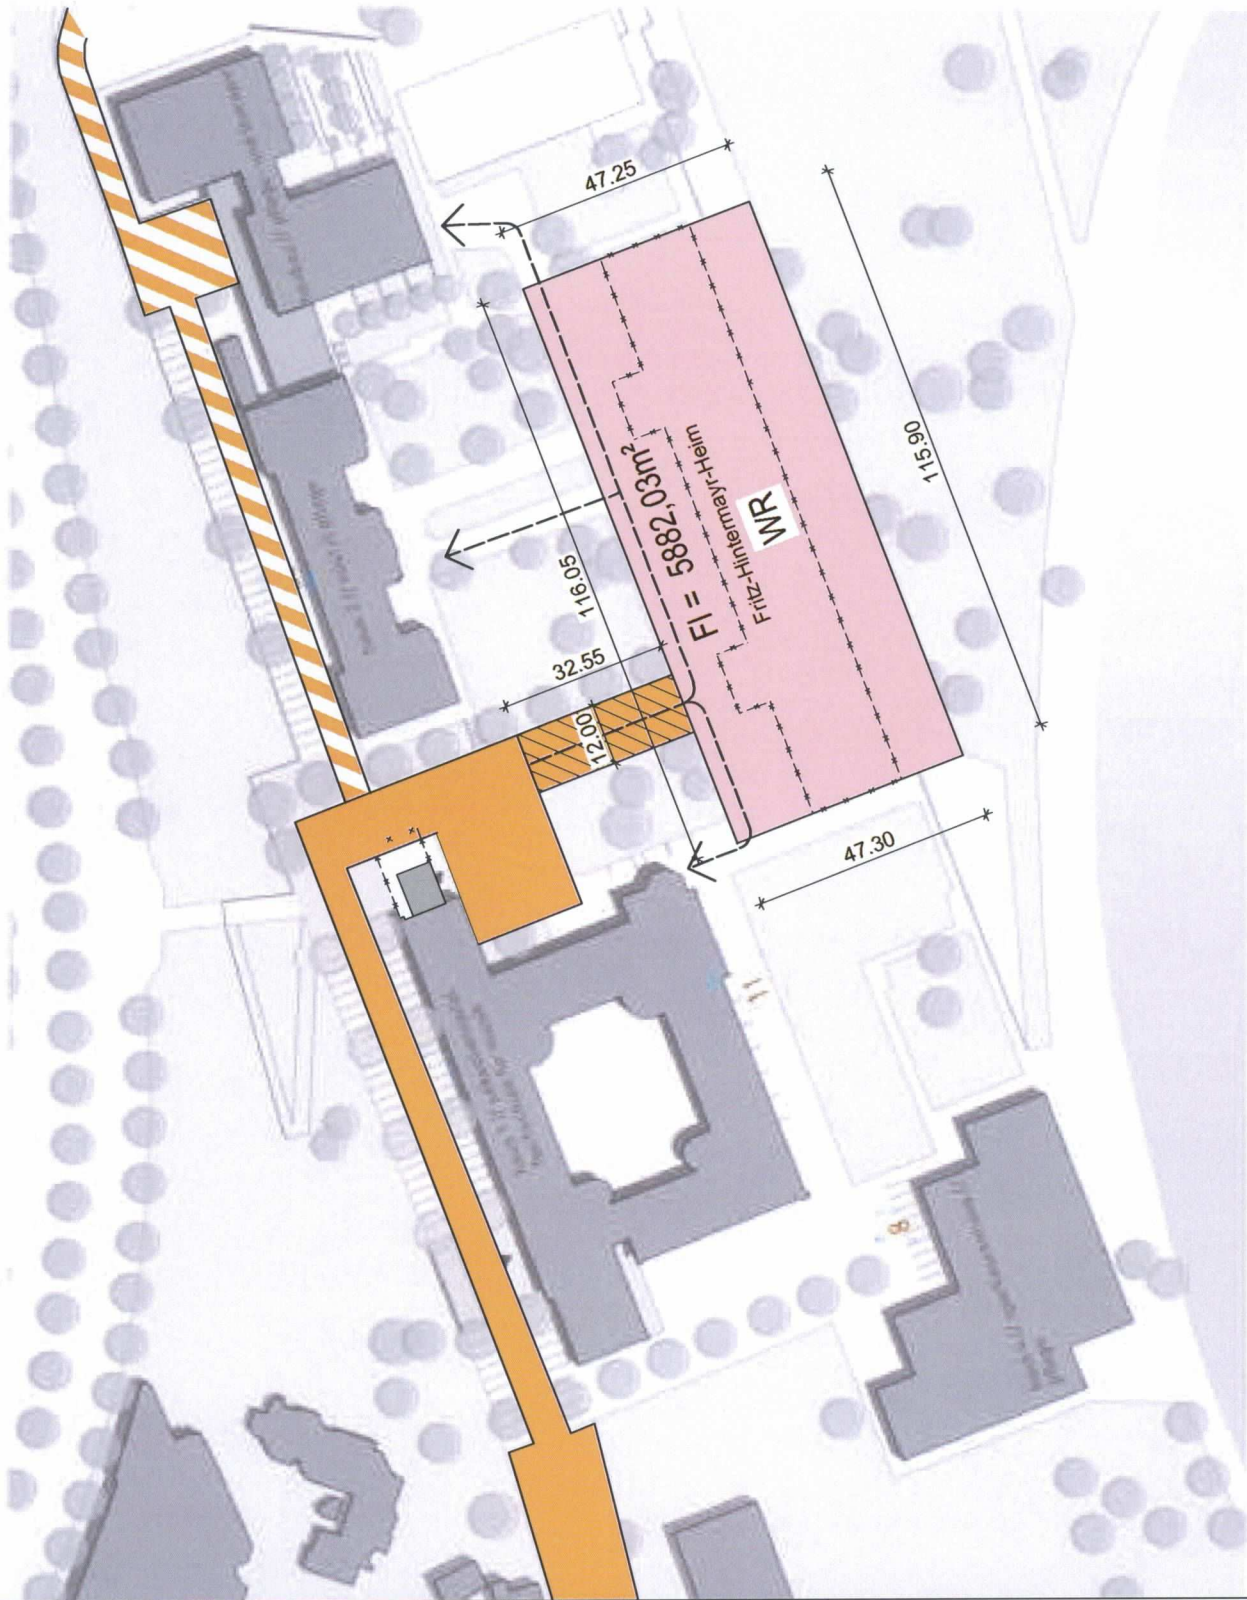


PLAN 'C'

- Strassenverkehrsfläche
- Verkehrsberuhigter Bereich
- Strassenverkehrsfläche -Eigentümerweg-
- Reines Wohngebiet
- Wegerecht für die Feuerwehr
- Abbruch

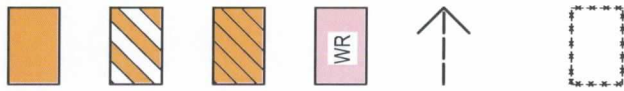

neubau	haus 2	haus 3	haus 4	haus 5	haus 1	summe
forderung	16	0	0	21	0	67
ist	36	0	abbruch	8	abbruch	58+11
						113

Investorenwettbewerb Sebastianspital in Nürnberg
vorläufige Erschließung incl. Stellplatzberechnung