



ÜBERSICHTSPLAN

ZUM BEBAUUNGSPLAN NR. 4104 FÜR EIN GEBIET ÖSTLICH DER BAHNLINIE NÜRNBERG - GRÄFENBERG
UND NÖRDLICH DES HIRSCHENSPRUNGGRABENS (EINSTELLUNG)

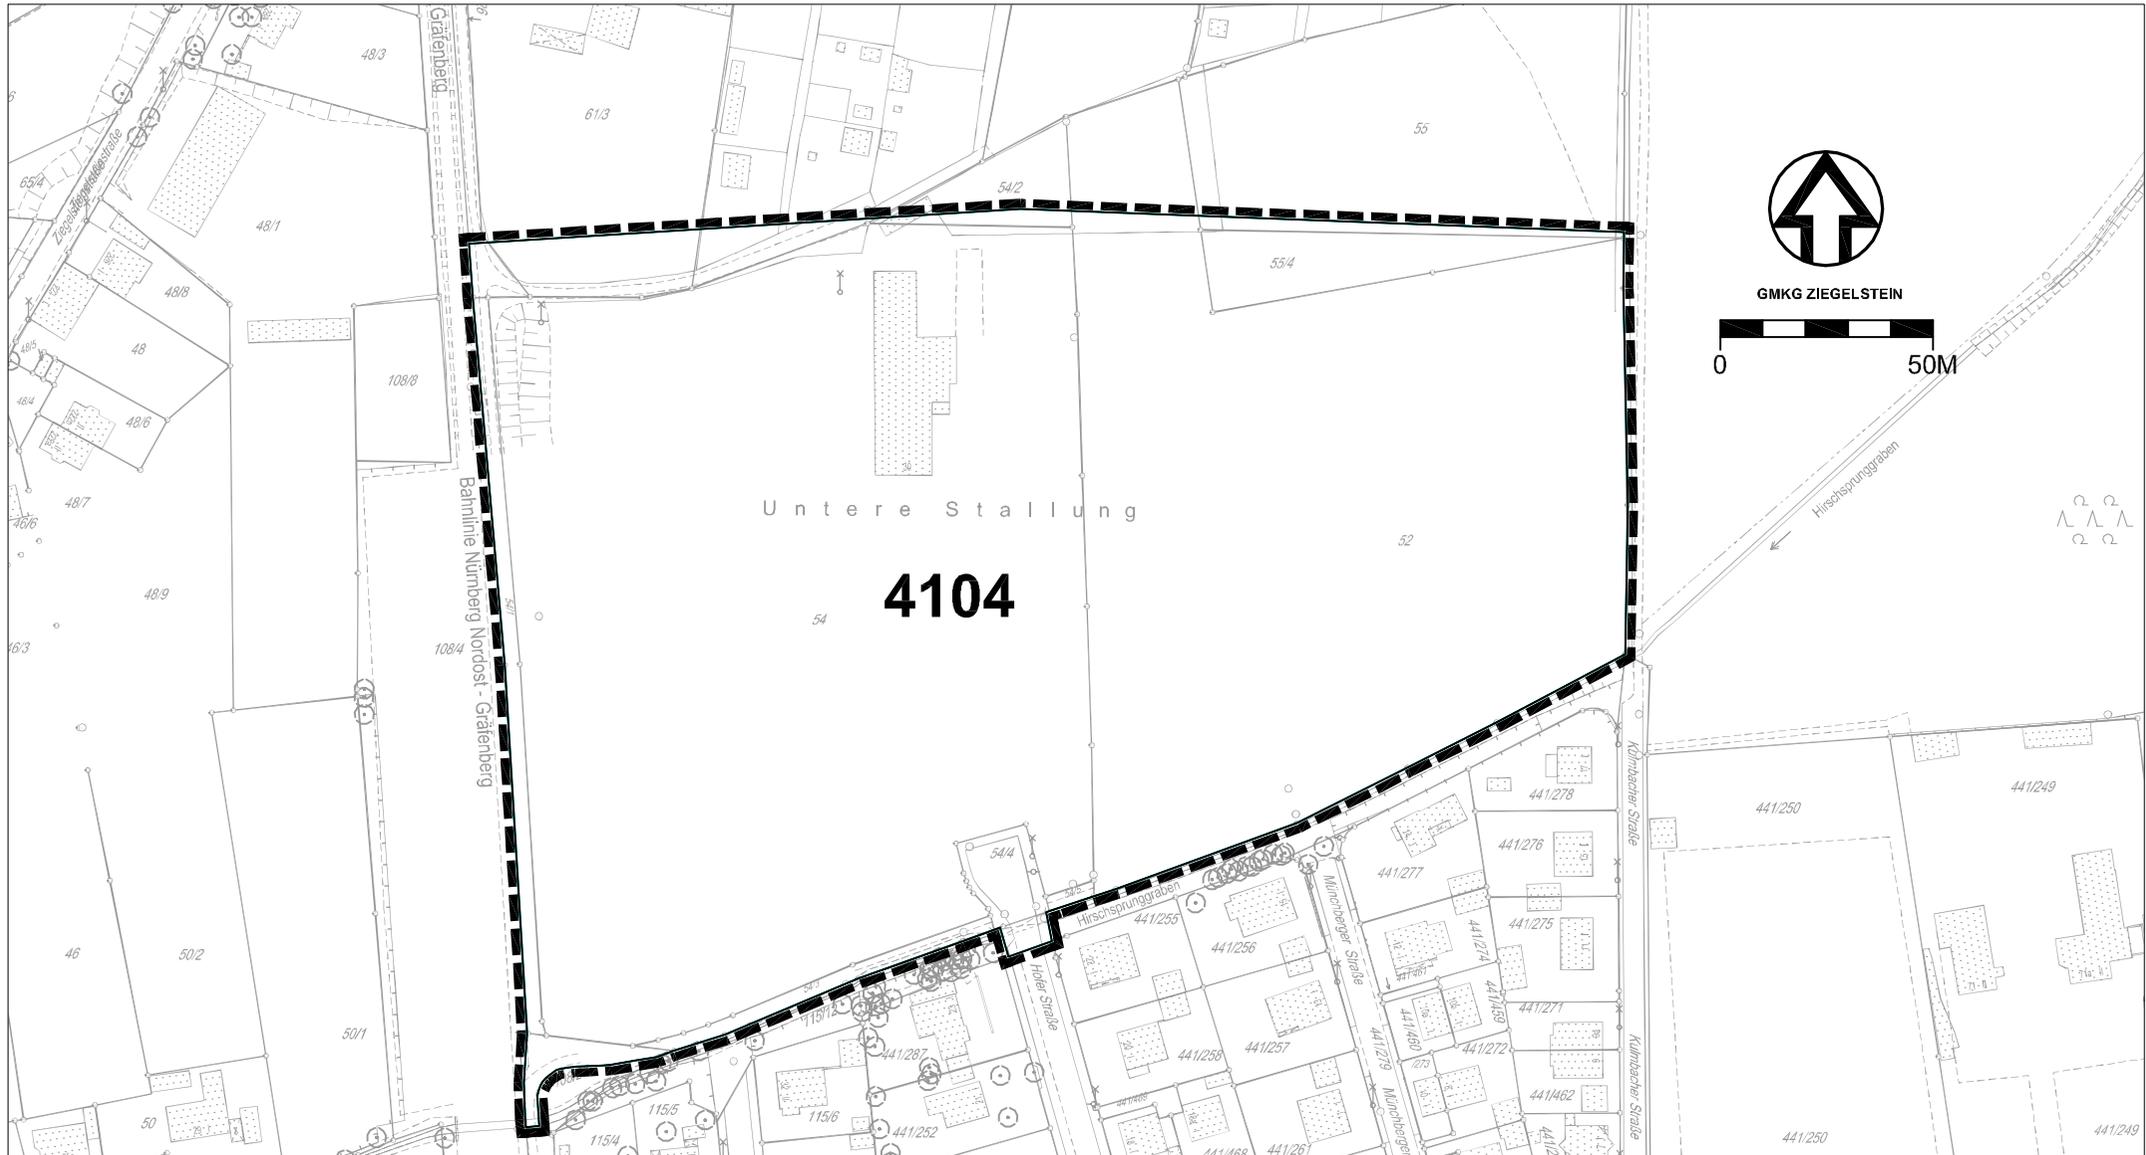

GMKG ZIEGELSTEIN

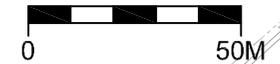

GRENZE DES RÄUMLICHEN GELTUNGSBEREICHES

STADTPLANUNGSAMT NÜRNBERG
STÄDTEBAULICHE PLANUNG NORD